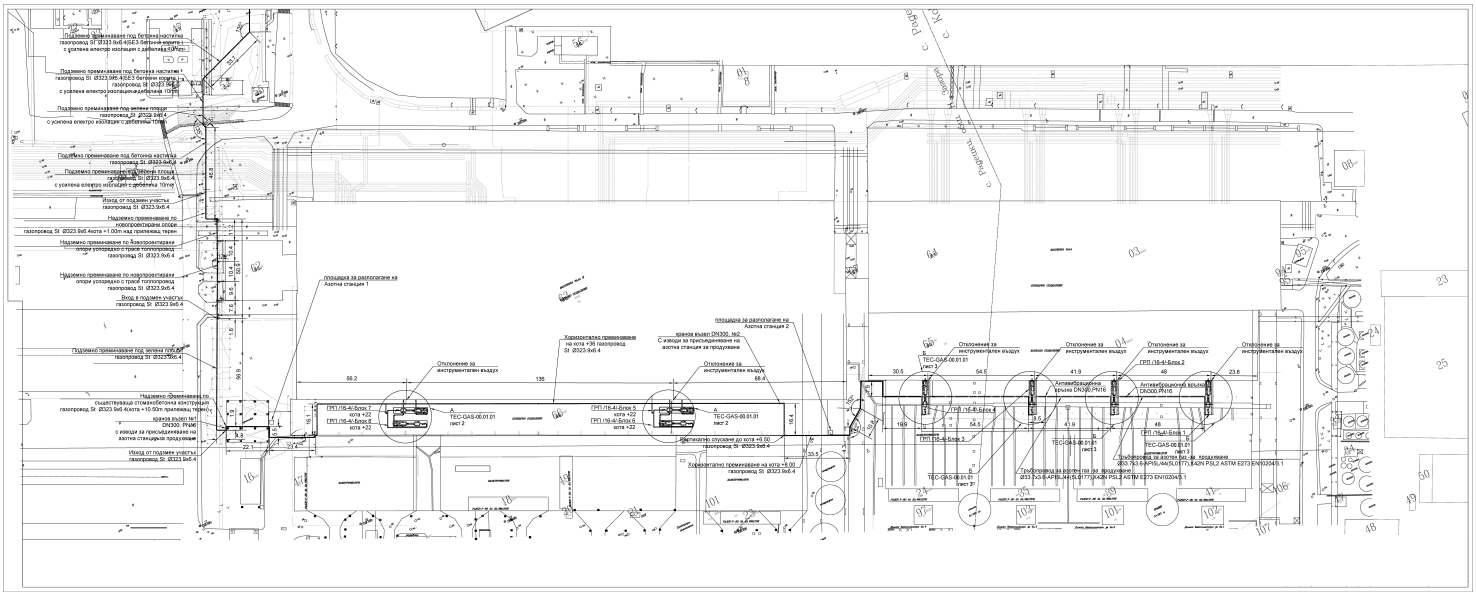

Подземно преминаване под бетонна настилка газопровод St Ø323.9x6.4/St Ø323.9x6.4 бетонен корито с усилена електро изолация с дебелина 10mm
Подземно преминаване под бетонна настилка газопровод St Ø323.9x6.4/St Ø323.9x6.4 бетонен корито с усилена електро изолация с дебелина 10mm
Подземно преминаване под зелени площи газопровод St Ø323.9x6.4 с усилена електро изолация с дебелина 10mm
Подземно преминаване под бетонна настилка газопровод St Ø323.9x6.4
Подземно преминаване под зелени площи газопровод St Ø323.9x6.4 с усилена електро изолация с дебелина 10mm
Изход от подземен участък газопровод St Ø323.9x6.4
Надземно преминаване по новопроектирани опори газопровод St Ø323.9x6.4кота +1.00m над прилежащ терен
Надземно преминаване по Новопроектирани опори успоредно с тръбоповод газопровод St Ø323.9x6.4
Надземно преминаване по новопроектирани опори успоредно с тръбоповод газопровод St Ø323.9x6.4
Вход в подземен участък газопровод St Ø323.9x6.4
Подземно преминаване под зелени площи газопровод St Ø323.9x6.4
Надземно преминаване по съществуваща стоманобетонна конструкция газопровод St Ø323.9x6.4/кота +10.50m прилежащ терен
площадка за разполагане на Азотна станция 1
Отклонение за инструментален въздух
Хоризонтално преминаване на кота +30 газопровод St Ø323.9x6.4
кранов възел DN300_ м2 С изводи за присъединяване на азотна станция за продухване
площадка за разполагане на Азотна станция 2
Отклонение за инструментален въздух
Хоризонтално преминаване на кота +5.00 газопровод St Ø323.9x6.4
Изкопно-насипни работи
Отклонение за инструментален въздух
Отклонение за инструментален въздух
Отклонение за инструментален въздух
Отклонение за инструментален въздух
Антивибрационна връзка DN300,PN16
Антивибрационна връзка DN300,PN16
ГРП (16+4)-Блок 1
ГРП (16+4)-Блок 2
ГРП (16+4)-Блок 3
ГРП (16+4)-Блок 4
ГРП (16+4)-Блок 5
ГРП (16+4)-Блок 6
ГРП (16+4)-Блок 7
ГРП (16+4)-Блок 8
ГРП (16+4)-Блок 9
TEC-GAS-08.01.01 лист 2
TEC-GAS-08.01.01 лист 3
TEC-GAS-08.01.01 лист 31
Тръбопровод за азотни бяз. ав. продухване Ø33.7x3.6-APISL/44(9L0177)-X42N PSL2 ASTM E273 EN10204/3.1
Тръбопровод за азотни бяз. ав. продухване Ø33.7x3.6-APISL/44(9L0177)-X42N PSL2 ASTM E273 EN10204/3.1