


ВН 318.00


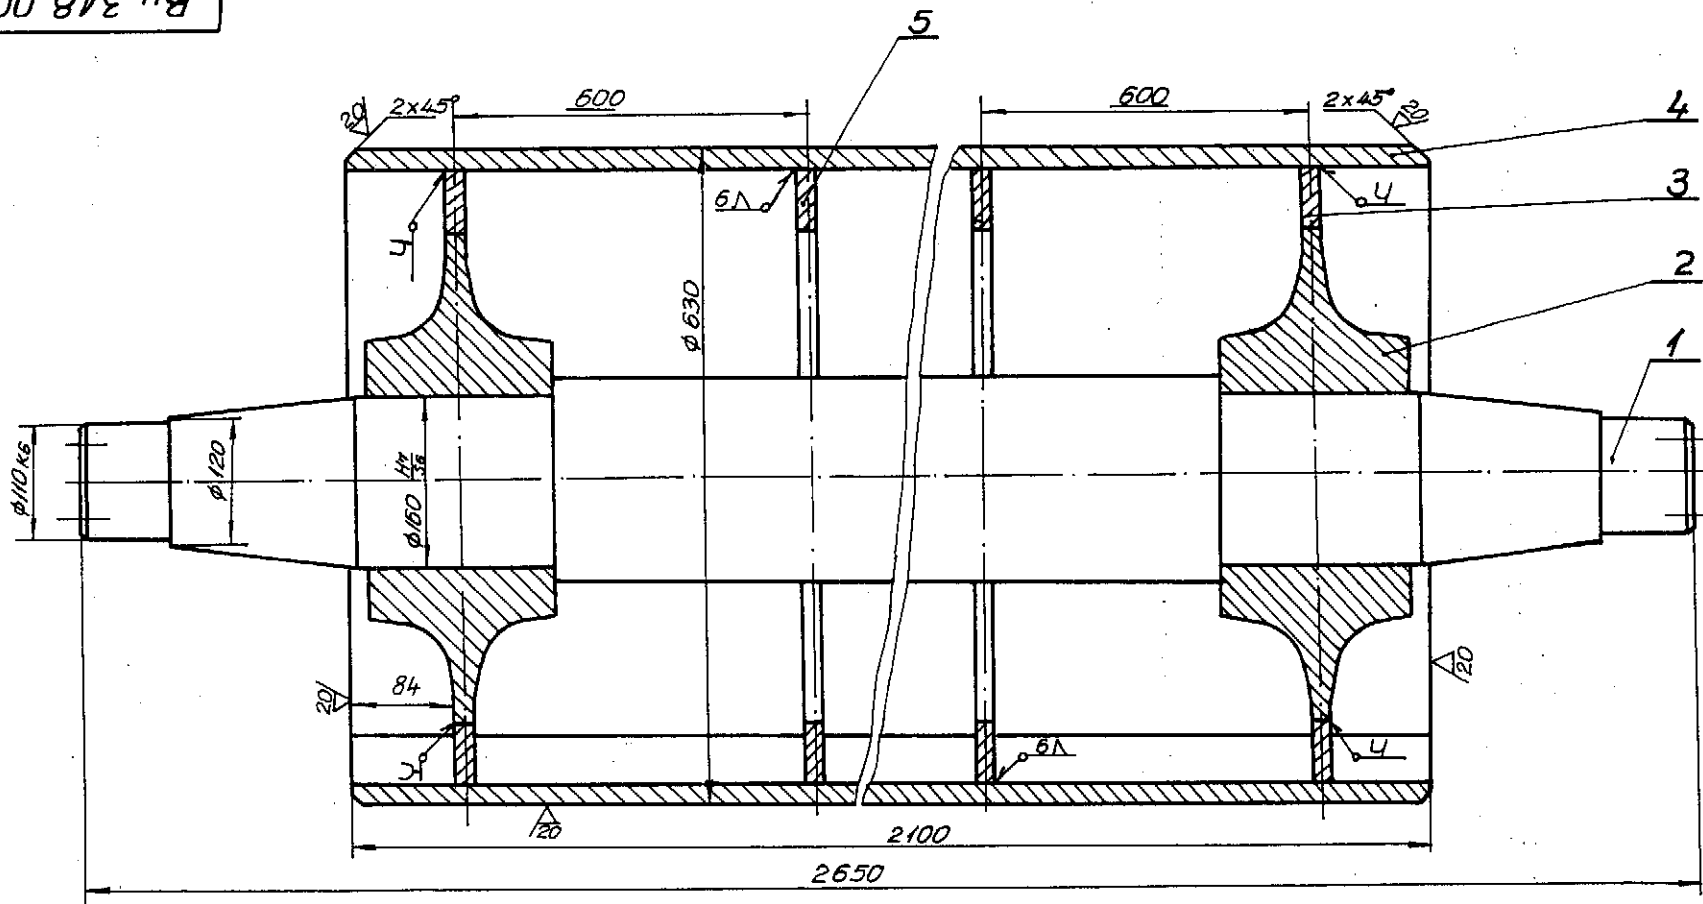


ВЛ03.02.01

5	ВН 45.05	Диск	2	14,2	ВСт 3сп	ВН 45.05
4	24.874.01.05.01.04	Обшивка	1	566,6		ВН 50.01
3	24.874.06.21.01.03	Диск	2	14,8	ВСт 3сп	ВН 44.01
2	24.874.06.21.01.02	Голова	2	62,9	35Л1	ВН 44.01
1	ВН 318.01	Ос	1	489,5	АСт 5пс	

Поз	Описание	Наименование	Кол.	Масса	Матер.	Заб.
		Тр-р 3 А.Б				
						ВН 318.00
Изм.	Бр.	№ на док.	Подпис	Дата	Стадии	Масса
Разраб.	Симеонова	5.11.1997			Е	1240
Провер.	Симеонова	11.11.1997			лист: 1	вс. листы
Н.к.отв.	Грозев					ТЕЦ-2
						"Марица изт.

Инв. № арх.	Подпис и дата	Зам. инв. №	Инв. № 9301	Подпис и дата
ВН 1154-97	6.11.1997			

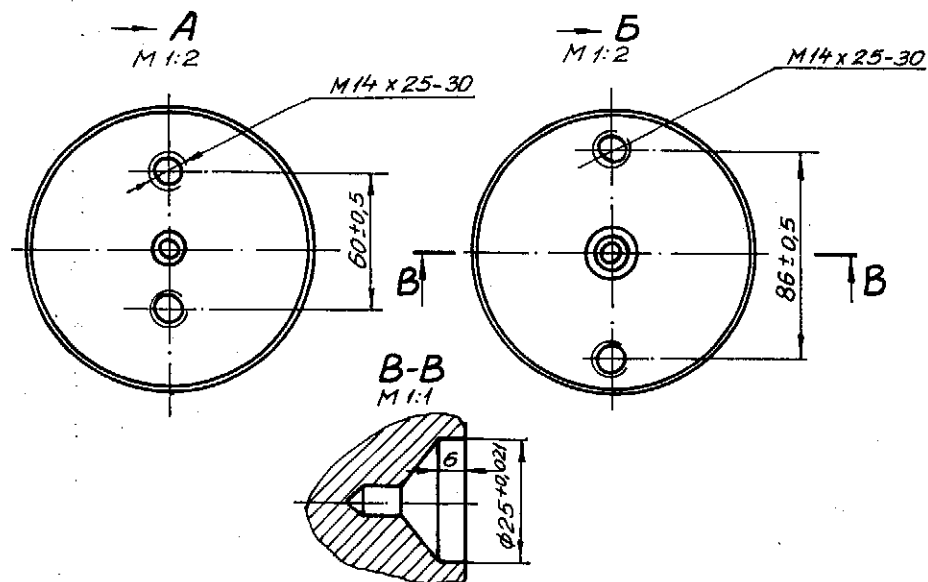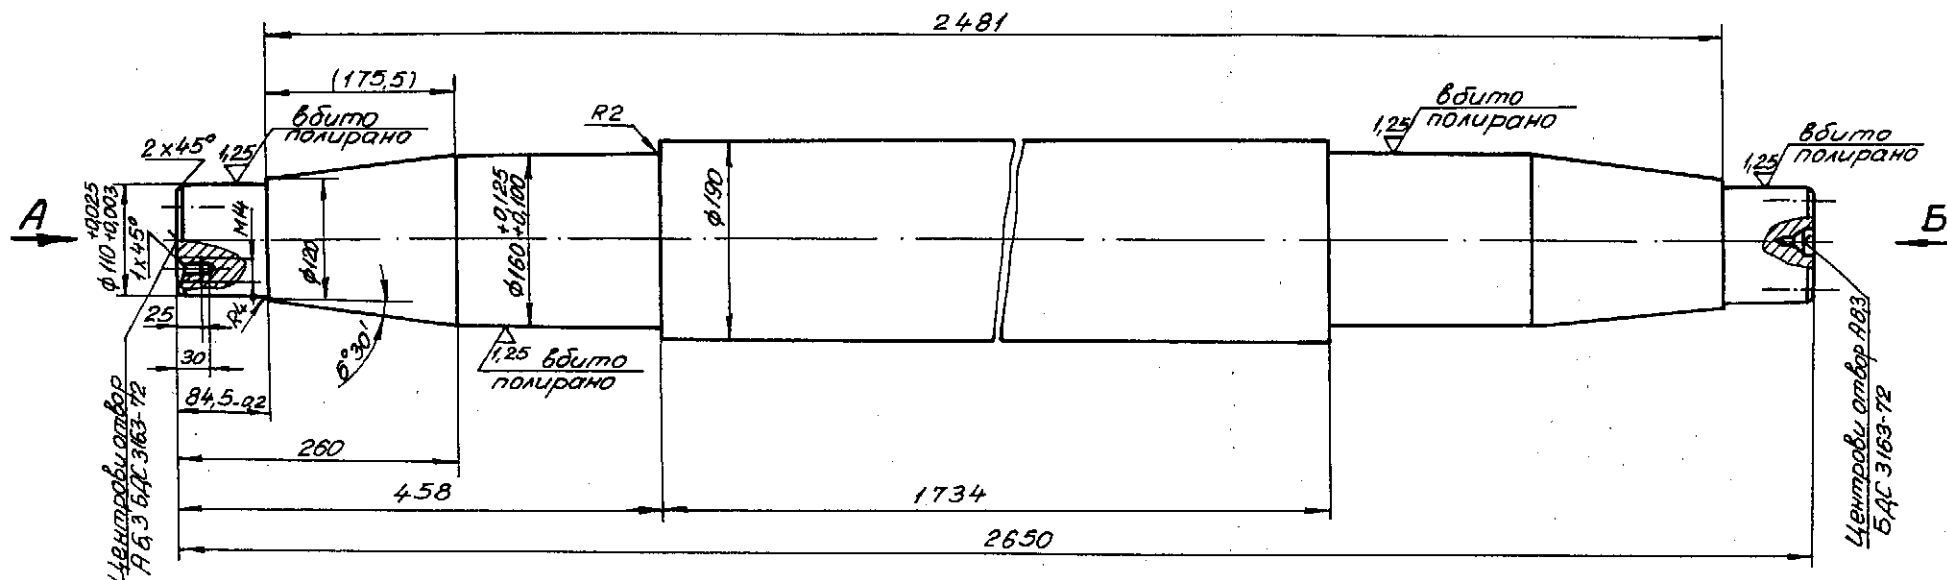


1. Гранични отклонения на размерите с негласочени допуски по механично обработените повърхнини с клас на точност „Среден“ БДС 14999-80 със стойности за:
- 1.1. Кръгли за валове - $(-t_2)$,
 - 1.2. Линейни размери - $(\pm \frac{t_2}{2})$

				ВН 318.01		
				Стагий	Маса	Ма
					Е 489,5	1
				Лист: 1	Вс. лист:	
				ТЕЦ-2		
				Марица изт		
Изм. Бр.	№ на док.	Подпис	Дата	Ос		
Разраб.	Симеонова	В.В.	6. VI			
Провер.	Симеонова	В.В.	1997			
Н.к.отд.	Грозев			45 БДС 5785-83		

Лиц. № орг.	Подпис и дата	Зам. инж. №	Инж. №	Подпис и дата
ВН 1051-97	В.В. 6. VI. 1997			

20/ (✓)

Δ

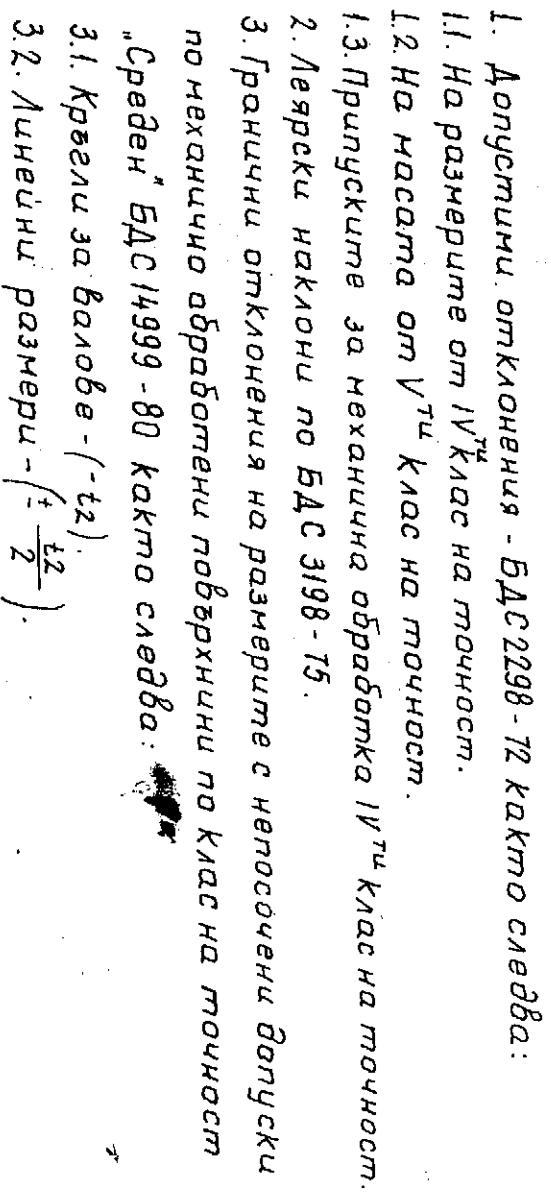

ВН 3-95	Подпис и дата	Зам. инв. №	Инв. № д-та	Подпис и дата
ВН 3-95	21. XII. 95			

Изм. до	Имя док.	Подпис	Дата
Разраб.	Синецова	21.12.95	91.09.95
Пробер.	Синецова	21.12.95	91.09.95
Технолог			
И-к. отд.	Грозев		
И-к. конст.			

24.874.06.21.01.02	Глубина	ВН 44.00
35/1 I	БДС 3492-86	ТЭЦ-Маруца- цзток 2"



Е	62,9	1:5
Ист	Б. Мста	


$$\nabla^2(\nabla)$$


11:1



M.I.I.

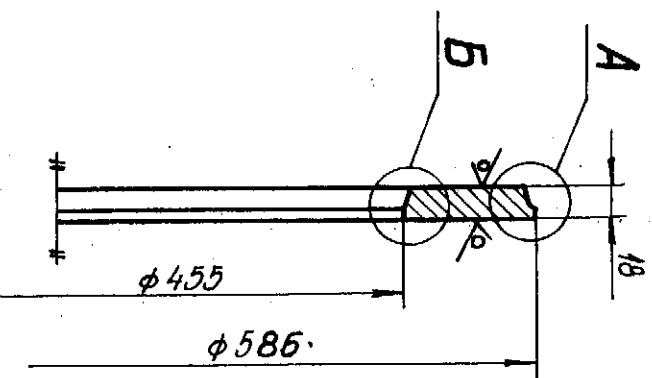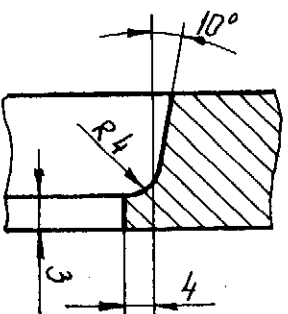

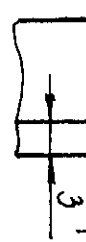Инв. № на документа		Подпис и дата		Зам. инв. №		Инв. № докум.		Подпис и дата				
ВН 4 - 95		21.XII.95										
Уч. док.	Нина док.	Подпис	Дата									
Разраб.	Симеонова	9189										
Пробер.	Симеонова	91139										
Технолог												
Исполн.	Грозев											
24.874.06.21.01.03												
Duck												
Всгм 3сп БД С2592-71												
КБМ ВН 44.00												
<table><tr><td>Углуб</td><td>Масса</td><td>Материал</td></tr><tr><td>E</td><td>14,8</td><td>1:5</td></tr><tr><td>Испт</td><td>Д. Иосиф</td><td></td></tr></table>										Углуб	Масса	Материал
Углуб	Масса	Материал										
E	14,8	1:5										
Испт	Д. Иосиф											
ТЕЦ "Маруца". Устах 2"												

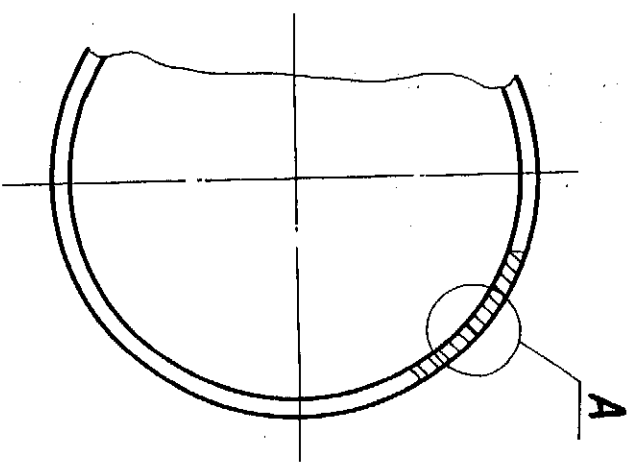
$$\frac{\Delta}{A}(\Delta)$$


KRM
BH 50.

E 480 1:10

ИУМ	Б. ИУМ
ТЭ. МОРУА.	
УМА 2"	

20

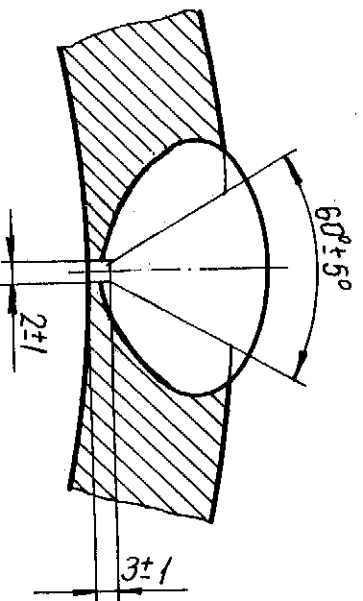

24.874.06.21.01.04:2

K6H
BH 44.00

Простен
малък

Unadvised	Notice	Thompson
-----------	--------	----------

E	86,6	1:10
---	------	------

Lucm de Lucma

ΤΕΛ. ΜΑΡΟΥΣΙΑ -

Bcm3cn B4C2592-71

№№ мадрѣ	Подпис и дата	Зам. инж. №	Инж. № дѣлѣ	Подпис и дата
ВН 7-95	21.XII.95			


Инж. до.	Инж. док.	Подпис	Дата
Дрозд. С.	Симеонова	21.12.95	10.01.96
Продер.	Симеонова	21.12.95	10.01.96
Технаос			
Инж. док.	Прозвѣ		
Инж. комп.			

1. _____

Припуск за механична обработка

24.874.06.21.01.04.2	Кѣп
ВН 44.00	
Прѣстен	
малѣк	
Всѣтзсп БДС 2592-71	
Е	86.6
1:10	
Иуст	Всѣтзсп
ТЕЦ-Моруча.	
устак 2"	

60 (V)

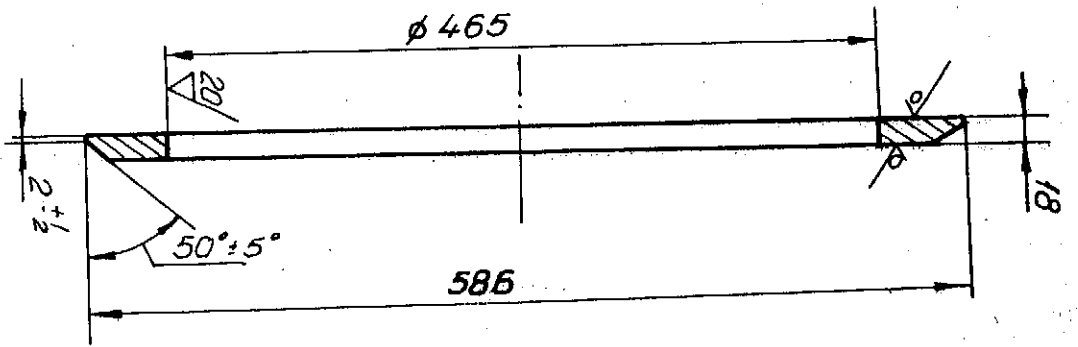

КН Вн 45

Вн 45.05

	</
--	--	----

Всст 3сн БДР 2592-71

ТЕН "Маруца
112мв 2"

№ 13-95 21.XII.95