


ВН 335.00

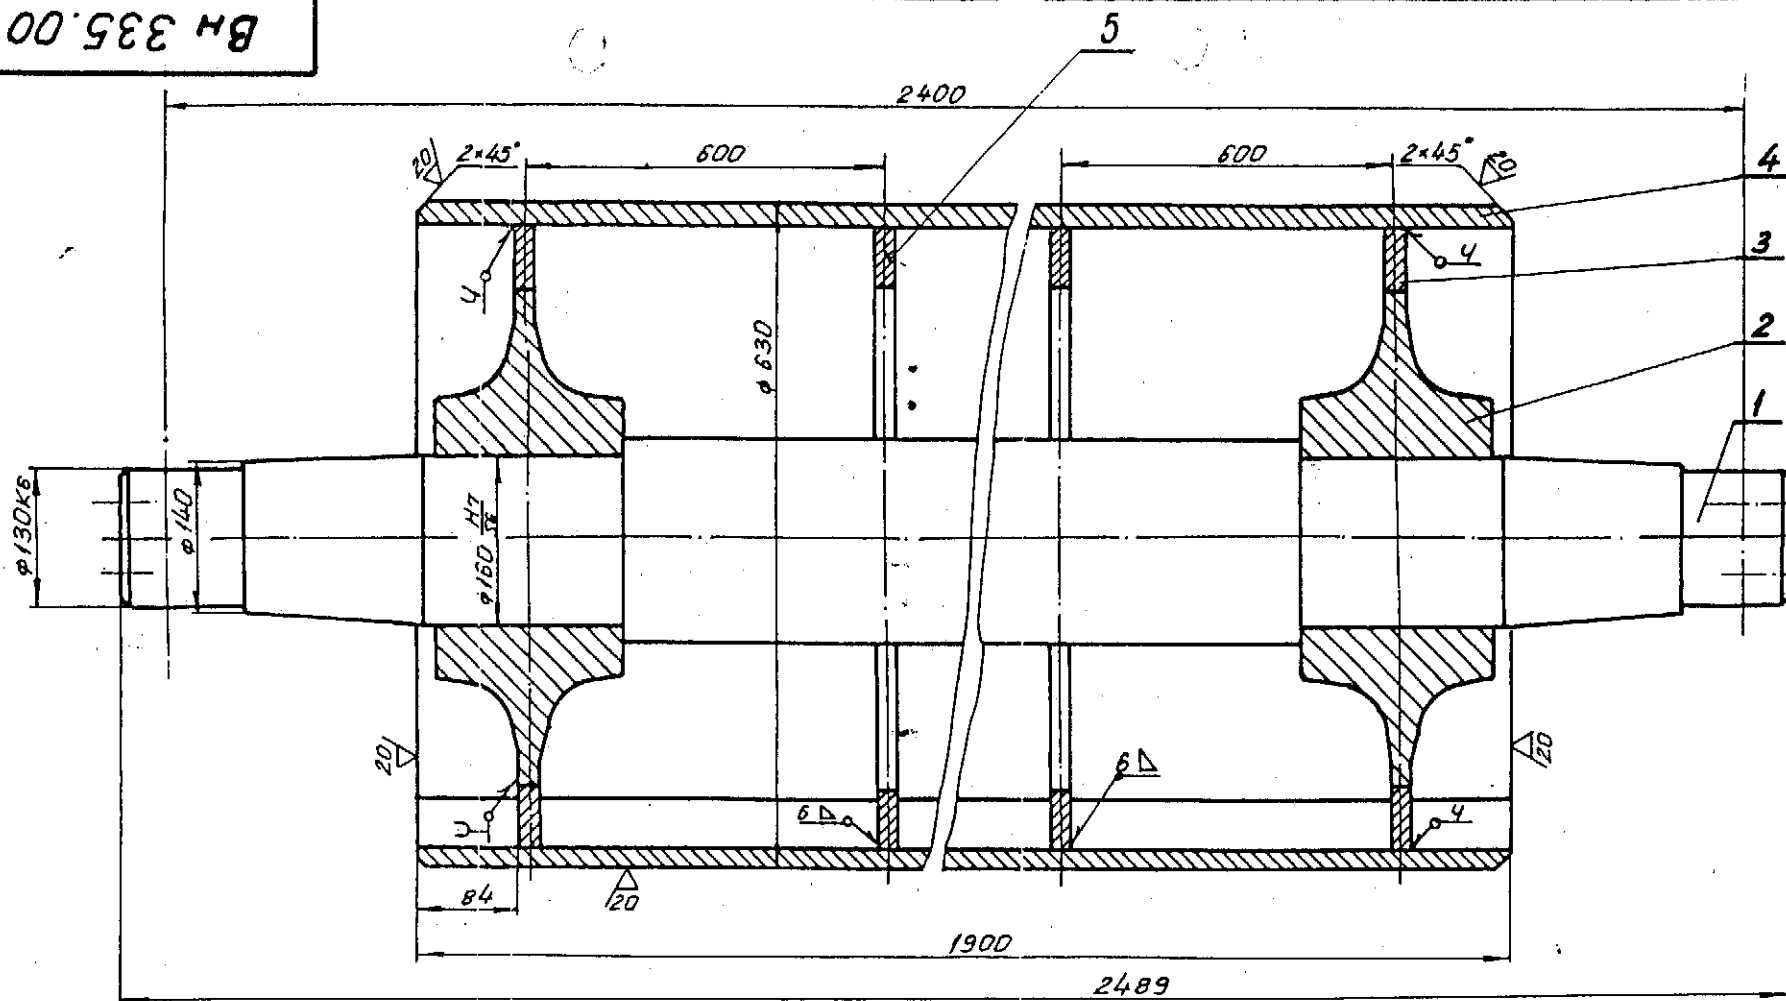


инв. и мар.	Подпис и дата	Зам. инв. и мар.	Подпис и дата
ВН 1200-97	21.12.1997		


5	ВН 45.05	Диск	2	ВСт 3сп	14.2	284	ВН 45...
4	24.074.20.01.32.04	Обшивка	1		5126	5126	ВН 45...

3	24.074.06.21.01.03	Диск	2	ВСт 3сп	14,8	29,6	кн в н 44-00	
2	24.074.06.21.01.02	Главина	2	35 Л1	62,9	1258	кн в н 44-00	
1	Вн 335.01	Дс	1	45	482,5	482,5		
Поз		Означеніе	Наименование		ка	матер.	едик. обло	
						твело	задел.	
				Транспортвор 113 Я.Б		Вн 335.00		
1	-	Зн 4/87-Вн	21,8					
изм. др.	№ на обк.	посл. др.	барабан опъвателен ф 630 В 1600					
Разр.	Синевина	13,0						
Пробер.	Синевина	97.						
Т. контр								
Н.к. отв.	Грозев							
Н.к. контр								
Чл. 180		Учестак			ТЕЦ "Маричо-Изток"			

ВН 335.01

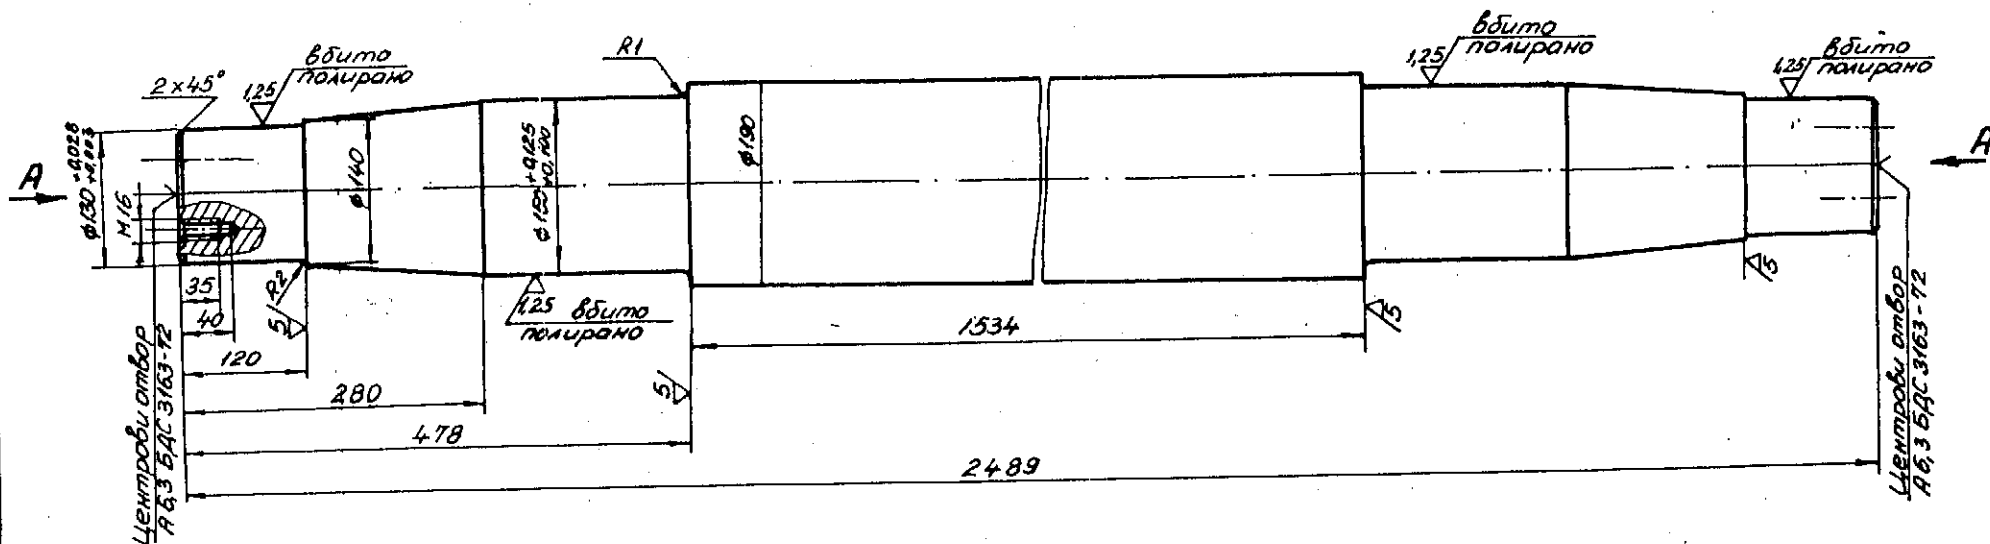

— A
M 1:2

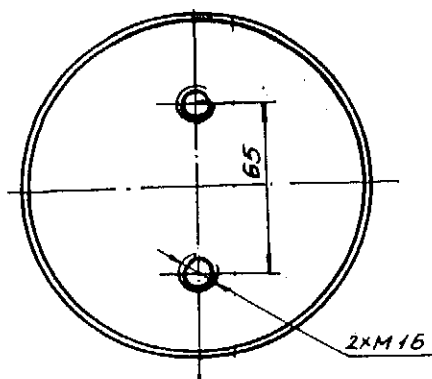


ВН 335.01									
ОС									
45 БДС 5785-83									
1	-	ЗН 4/97-80	ВН 335.01	21.8.97	Лист: 1				
Изм. Бр.	№ на док.	Проис.	Дата	16.8.	Вс. лист				
Разработ.	Симеонова	Провер.	1997		ТЕЦ-2				
Проверен.	Симеонова	Провер.	1997		„Марича изн“				
И-к. отобр.	Грозев								
Утв. в. р. р.	Христов								

Изм. № на док.	Проис.	Дата	ВН 335.01	21.8.97
ЗН 1201-87	Проис.	Дата	ВН 335.01	21.8.97

(V)

211

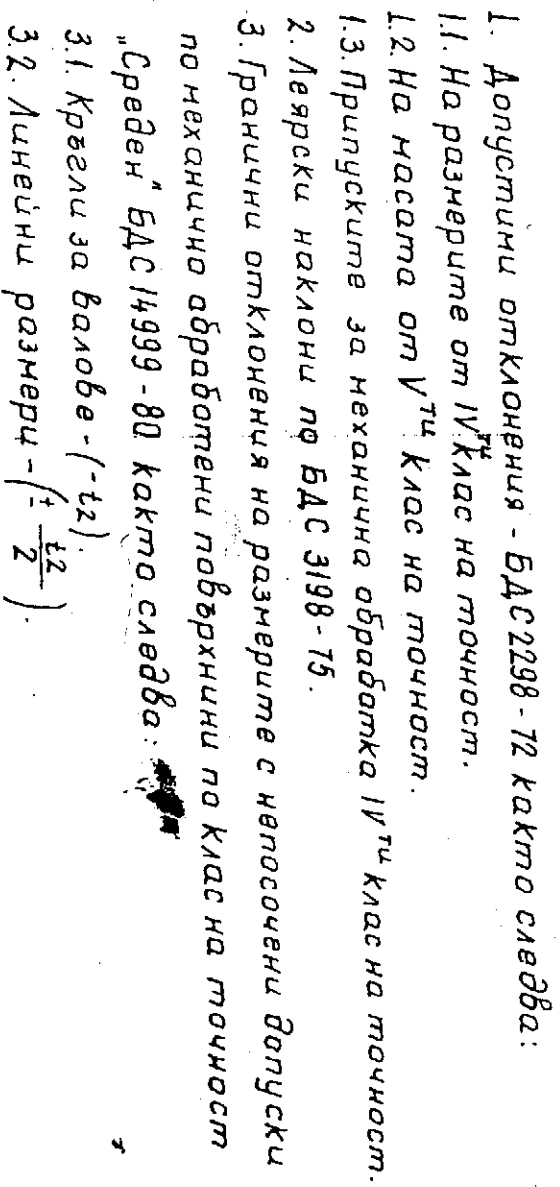

Ид. № на документ		Подпис и дата		Зам. инв. №		Инв. № д-та		Подпис и дата	
ВН 3-95		<i>[Signature]</i> 21.XII.95							
Цем. доз.	Мина док.	Подпис	Дата						
Дозираб.	Синеванова	<i>[Signature]</i>	9I89I						
Продер.	Синеменова	<i>[Signature]</i>	9I.89						
Технаос									
Изметва	Грозва	<i>[Signature]</i>							
Ч-к компе									
Штедиш									
24.874.06.21.01.02				КВН ВН 44.00					
Гладбина				Е		62,9		1:5	
35A I БДС 3492-86				Лист		Вс. листа		ТЕЦ "Паруца" цех 2 "	



$$\Delta(\checkmark)$$


On



Тел. Мобильная -
устраивать?

40.26.10.02.478.72

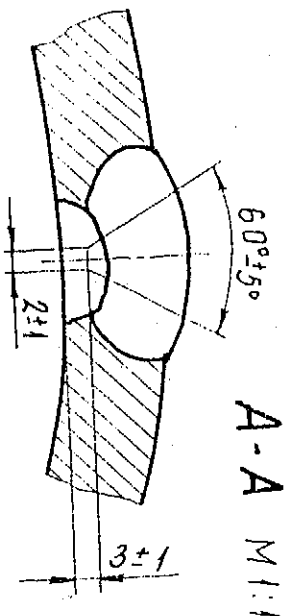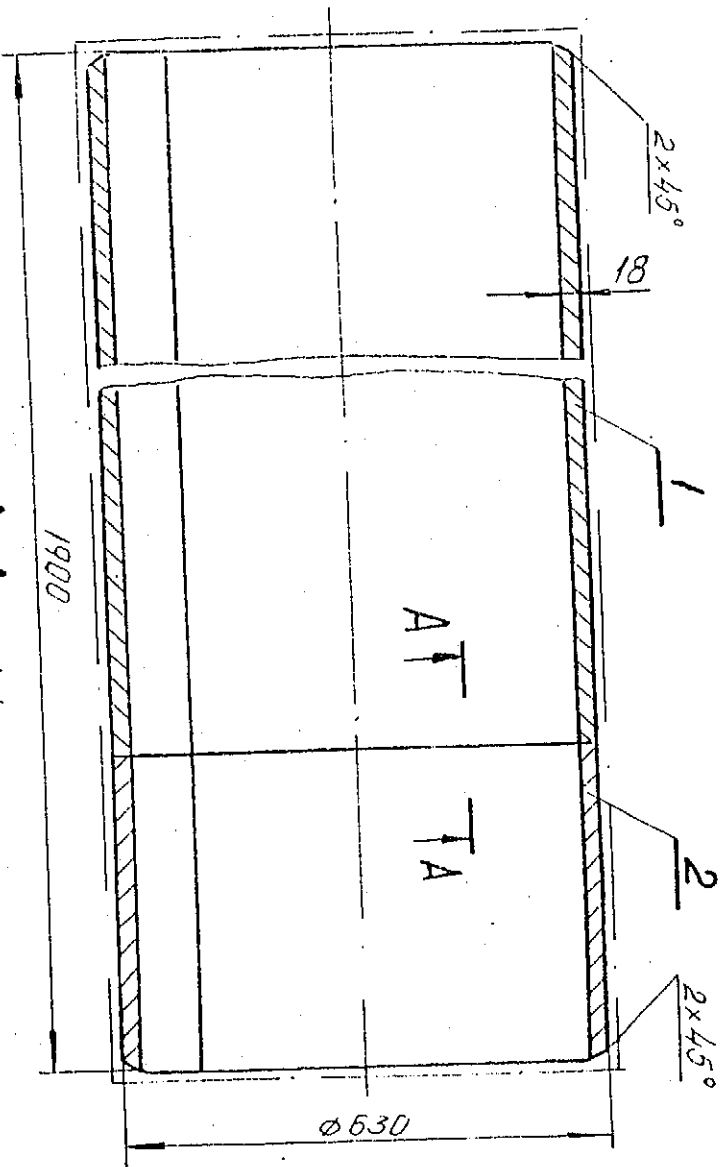

№	Обозначение	Наименование	Кол.	Материал	Тех. док.	Задан.
2	24.874.20.01.32.04.2	Простенки	1	Вст 3сп	113,6	113,6
1	24.874.20.01.32.04.1	Простенки	1	Вст 3сп	399	399

24.874.20.01.32.04

Обшивка

E 5126 1-10


ВН 45/89

Исполнитель: Симонова
 Проверен: Симонова
 Дата: 1989

Исполнитель: Симонова
 Проверен: Симонова
 Дата: 1989

С. С. С.

20 (✓)

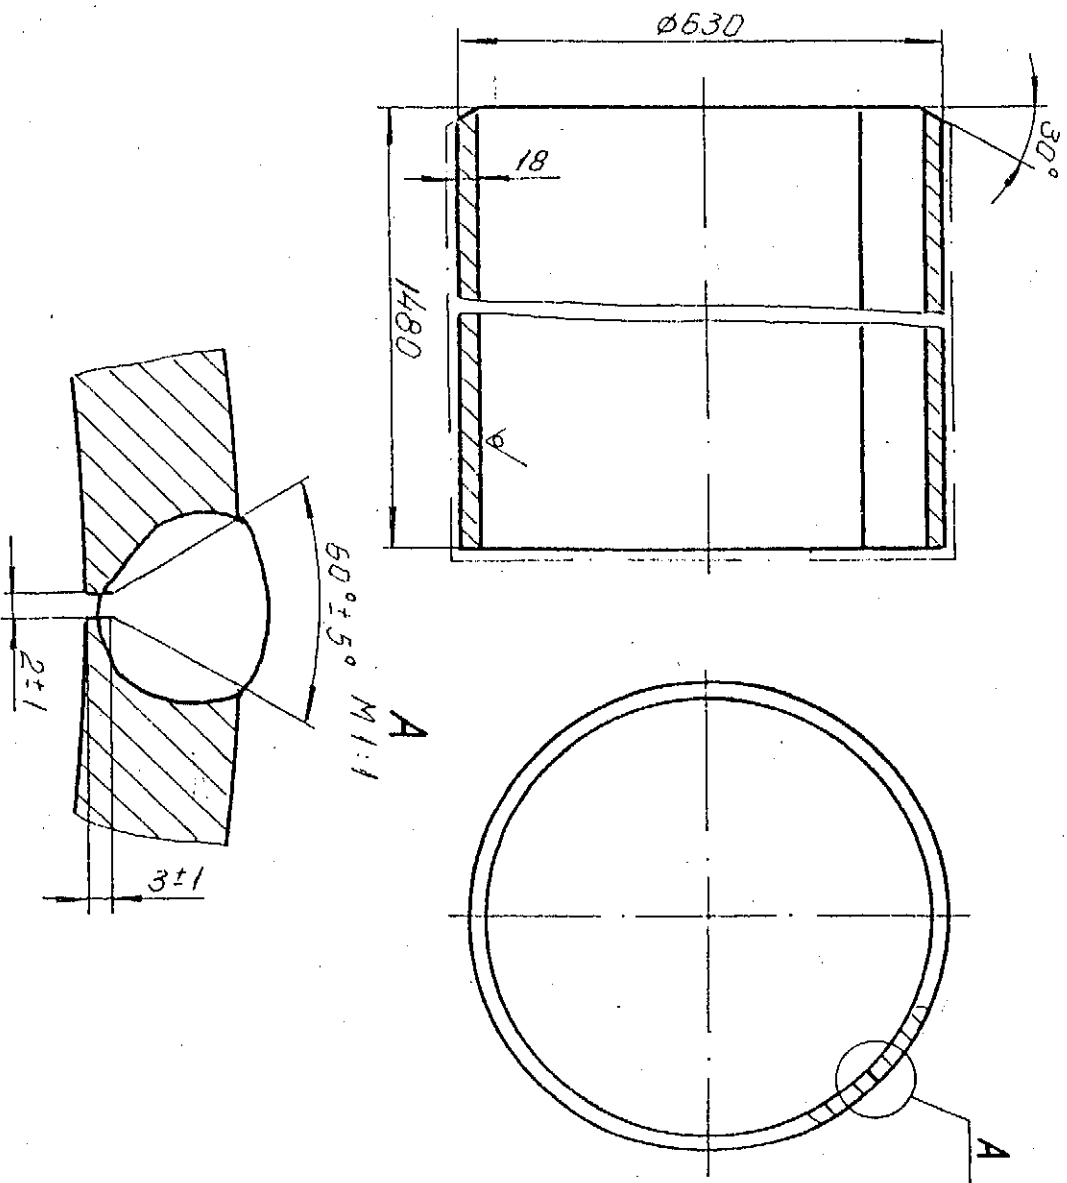

24.874.20.01.32.04:1

E 399 1:10

Пробстех солям

Понд	Минах	А. А.
Домс	Симеонова	И. И.
Домс	Симеонова	И. И.

18.4.2021


100396

4-5-50

BCm3cn 5/10 2592-71

BH 45 '89

20/ (✓)

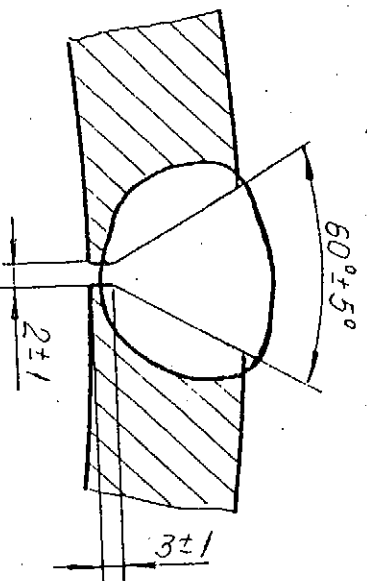

Простей марок Е 413,6 4:10

60

[illegible]

BH 45.05

			Вх 45.05		
Душк	Смагуу		Маса	Матлагч	
	E		14,2	1:5	
	Аусм. 1	Бс. Аусма. 1			
БСМ 3сн БДК 2592-71			ТЭЦ "Маруца Узмор 2"		

