


24.874.04.01.03.00

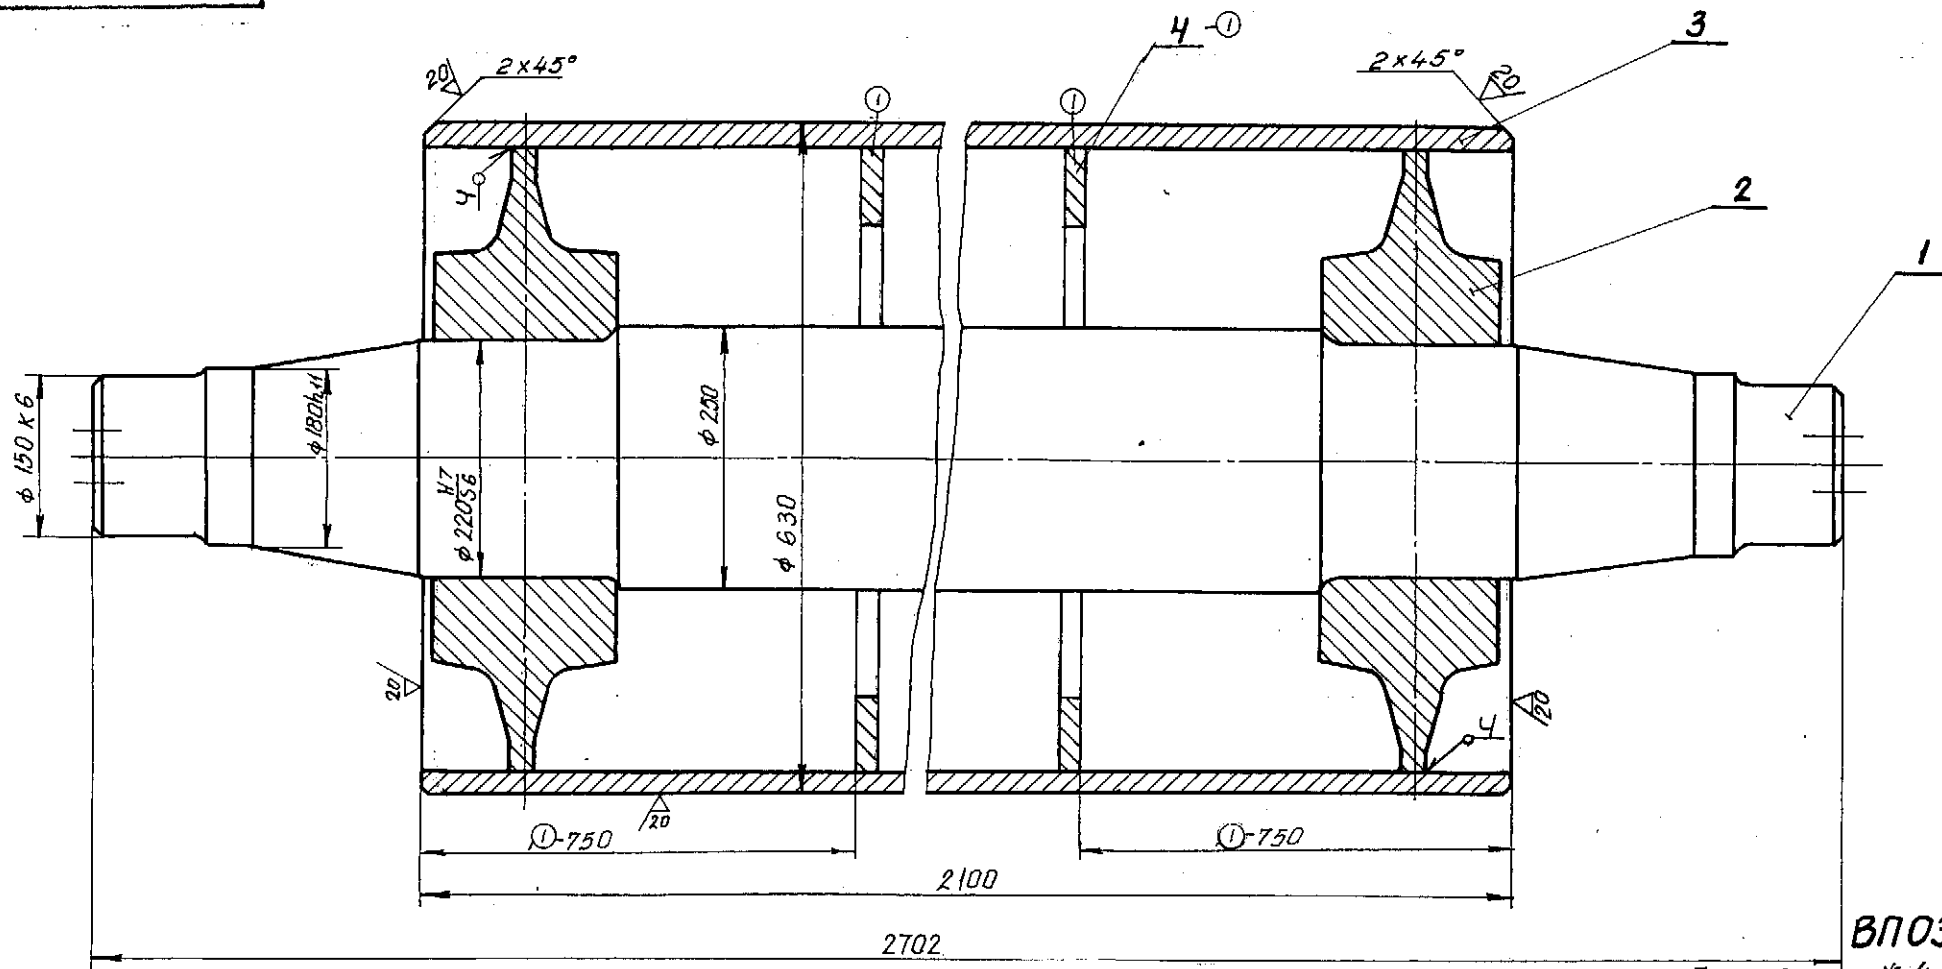

ВПО3.02.0006



Транспортъори № 4, 6, 8

3	24.874.01.05.0104	Обшивка	1		566,6	566,6	КБН
2	24.874.04.01.03.02	Главина	2	35ЛГ	198	396	ВН-30-07
1	24.874.02.01.0605	Ос	1	АСт5пс	881,5	881,5	КБН
Поз. №	Означение	Наименование	Кол.	Матер.	всего		
					тбелло		

					24.874.04.01.03.00	Вн 51-00		
1	6	31.6/2003	0770	582003	Барабан опъвателен ф 630 ; L 2100	Стадий	Наса	Мащаб
Ц.м.	Ба.	М.на докум.	Подпис.	Дата		E		1844 1:5
Разраб.	Симеонов		07/04	13.189		Лист	Вс листа	
Проверил	Симеонов		07/04	16.139				
Т.контр.								
Н-к отв.	Грозев				ТЕЦ			
Н.контр.					„Марица-изток2“			
Утвърдил								





4	ВН 45.05	Диск	2	ВСт3	142	284	КБН
ВН 45.00							

Чл. 43-95
ВН 43-95
10/7 21.11.03

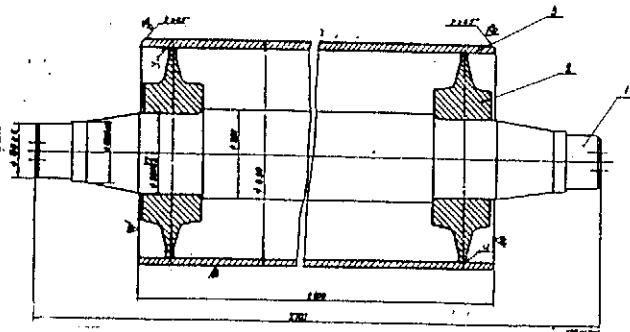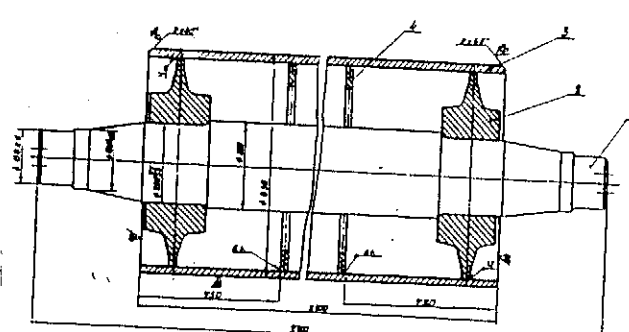НЕК-АД ТЕЦ М.ИЗТОКЪ		ОЗН. НА ЗАП. ЗА ИЗМ.	ОЗН. НА ИЗМЕНЕНИЯ ДОКУМЕНТА		ПРИКЛОН НА ИЗМЕНЕНИЕТО		ИЛЮСТРАЦИЯ	ЛИСТ	В. ЛИСТ
		3И - 6/2002	Виж по долу		Конструктивни		1	1	1
		Дата 05.11.2002г.	Срок		Срок на ПЗН		Изготвя за въвеждане		
Указания за задела		Заделата се използва					Внедрява се с цел издъждане с въвеждането на заварките между ноктите и гласниците		
ИЗМ.		СЪДЪРЖАНИЕ НА ИЗМЕНЕНИЕТО					ПРИЛОЖНОСТИ		
1		Черт. № 51-00 Бариабн овдвателен ф630 М 2100					Тр-ри 4,6,8		
Съществувало		Съществувало положение  Да стане  Въвежда се нова поз. 4							
4	Вн 45.05	Диск	2	Вст 3	142	284	КЗН Вн 45.00		
поз	Означения	Наименование	Кол	матер.	ед. тепло	общо	Забележ.		
Съставил	Горисев		Съставил						
Проверил	Иосифов		Проверил						
Н.КОНТРОЛ	Свѣд		Н.КОНТРОЛ						
Утвърдил	Д-р РЕНОНТ		Утвърдил						
	инж. Христов								
Внесла в оригиналите									

24.874.02.01.06.01

10/ (✓)

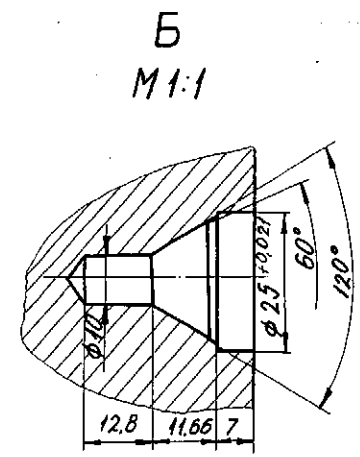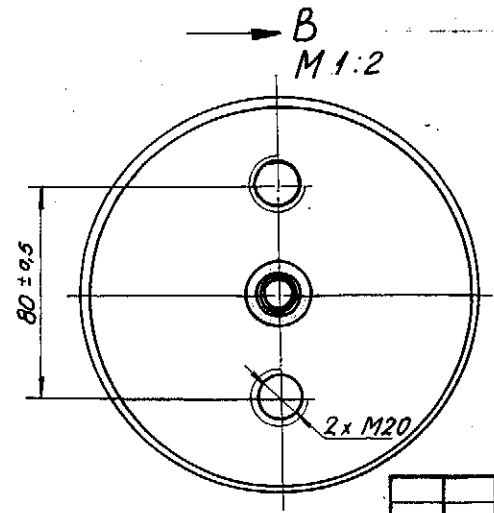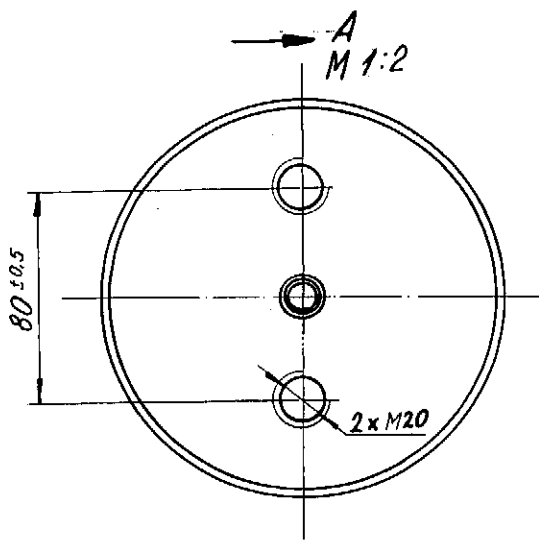
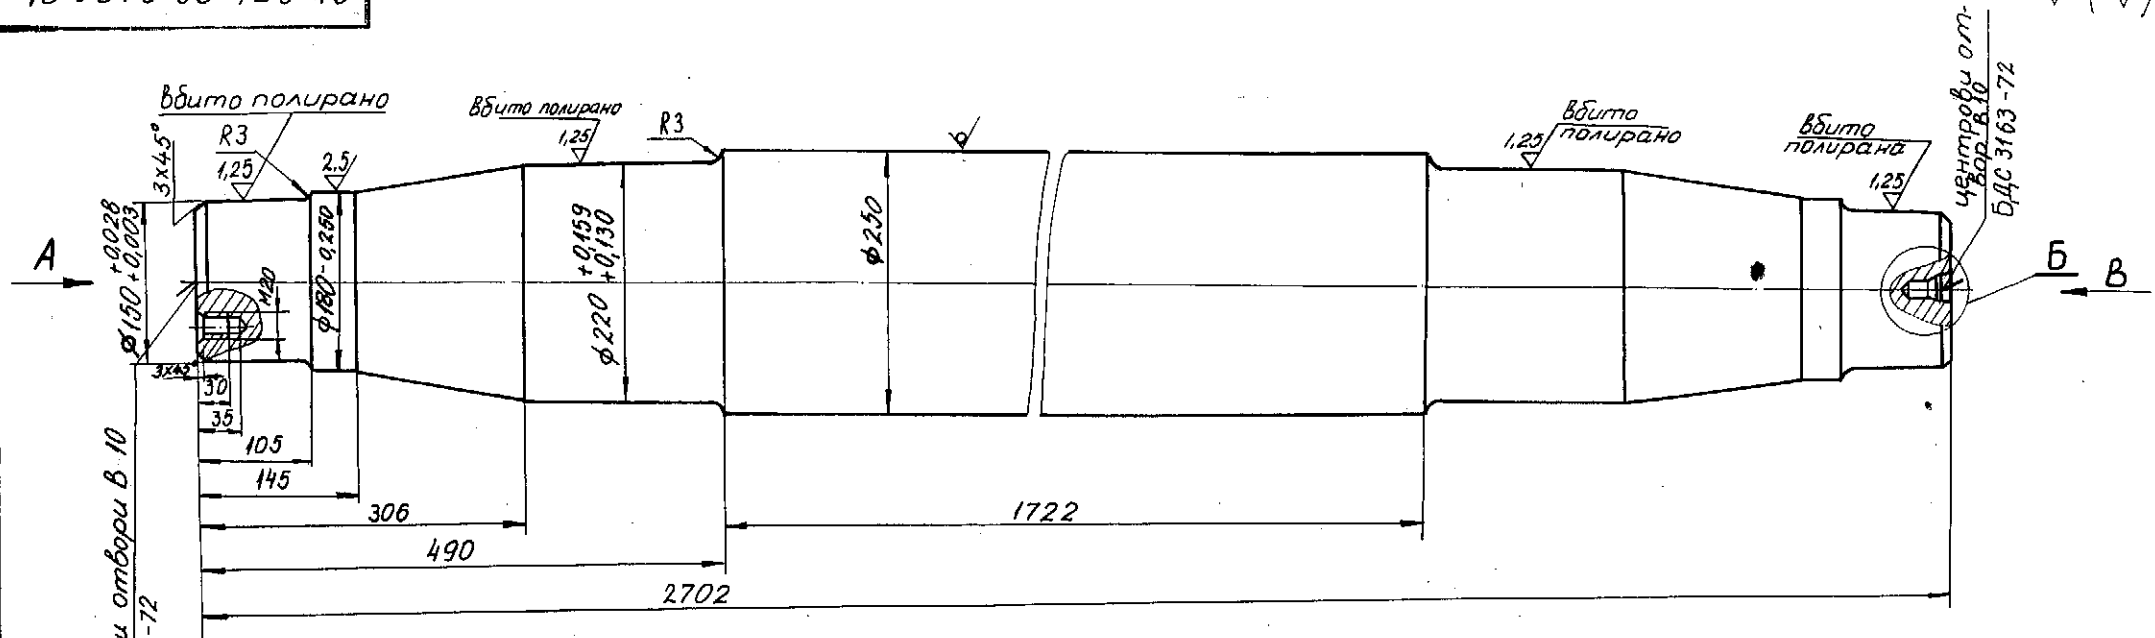


Изв. Игорец / Подпис и дата
ВН 20-95

24.874.02.01.06.01				КВМ ВН 47.00		
Ос				Стадий	Маса	Мащаб
				Е	881,5	1:5
АСт5псБДС2592-76				Лист 1	Вс. листа 1	
				ТЕЦ „Марица-Изток“		
копира: Димеба 98				формат А3		

Изм.	Бр.	И. на докум.	Подпис	Дата
Разраб.	Симеонова	И.И.	12.1.	
Проверил	Симеонова	И.И.	1989	
И. контрол				
Н.к. отпед.	Грозев			
И. контрол				
Утвърдил				

0030.10.40.418.42

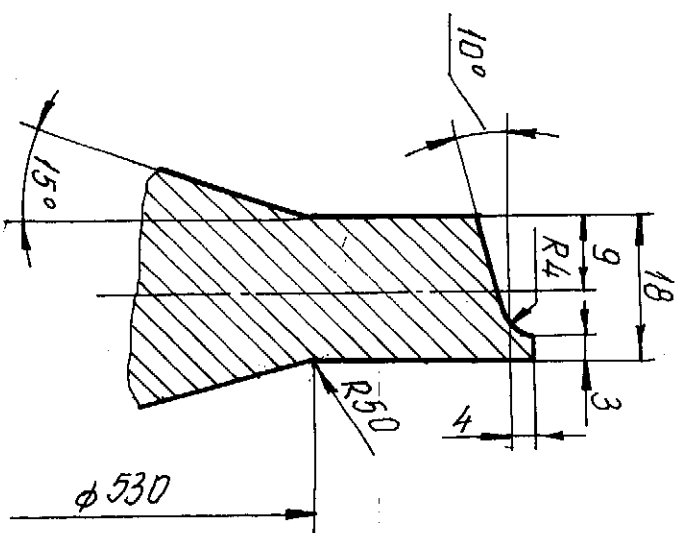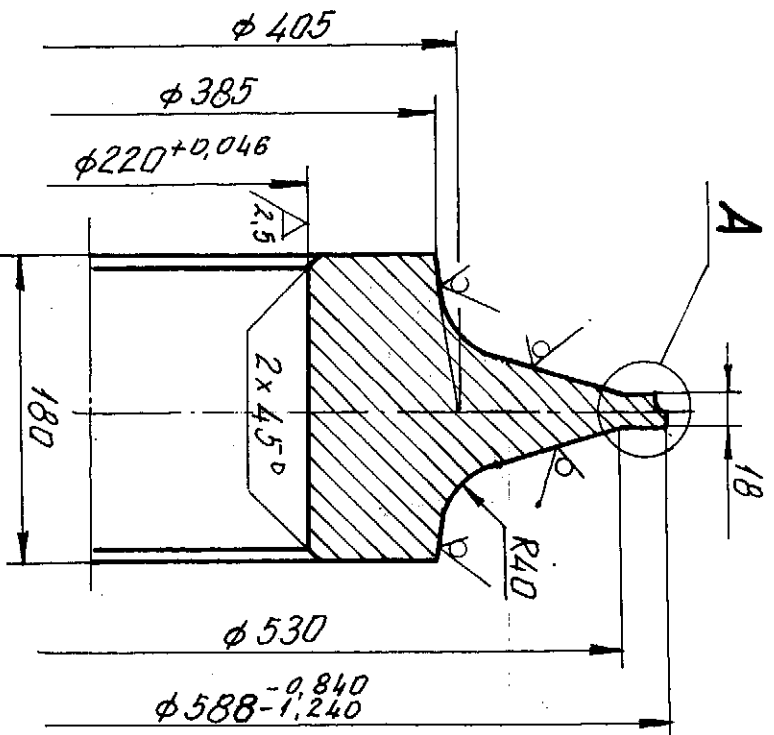

A
M 1:1

10/ (✓)

1. Допустими отклонения - БДС 2298-72 както следва:
 - 1.1. На размерите от IV^{та} клас на точност.
 - 1.2. На масата от V^{та} клас на точност.
 - 1.3. Припуските за механична обработка IV^{та} клас на точност.
 2. Лески наклони по БДС 3198-75.
 3. Гранични отклонения на размерите с непосредствени допуски клас на точност „Среден“ БДС 1499-80 със стойности за:
 - 3.1. Кръгли за валове $(-\frac{t_2}{2})$.
 - 3.1. Линейни размери $(\pm \frac{t_2}{2})$.

Унб. № на опр.	Подпис и дата	Зан. унб. №	Унб. № дубл.	Подпис и дата
ВН 44-95	21.XI.95			

Унб. №	Нач. док.	Подпис	Дата
Разраб.	Синевцова		13.10.85
Провер.	Синевцова		16.1.86
Технолог	Грозев		
Изготв.	Грозев		
И-к конст.			
Изготв.			

24.874.04.01.03.02


КВН
ВН 51..

Габрина

3511 БДС 3492-86



ТЕЦ. Маруца.
изток 2"

2
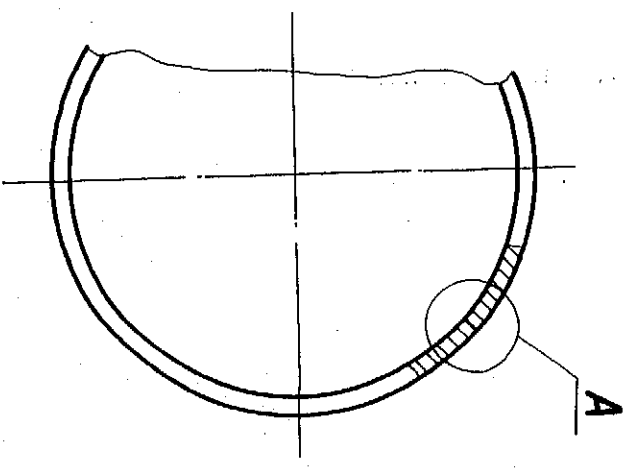
$$\frac{\Delta}{\Delta} \left(\frac{\Delta}{\Delta} \right)$$


ВН 50	К8М
E	480 1:10
ИУЕМ	ДЕ ИУЕМА
ТЕЧ. МАДУГА	
ИУЕМА 2"	


207

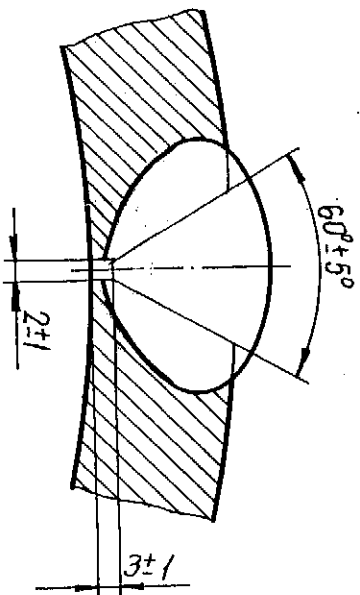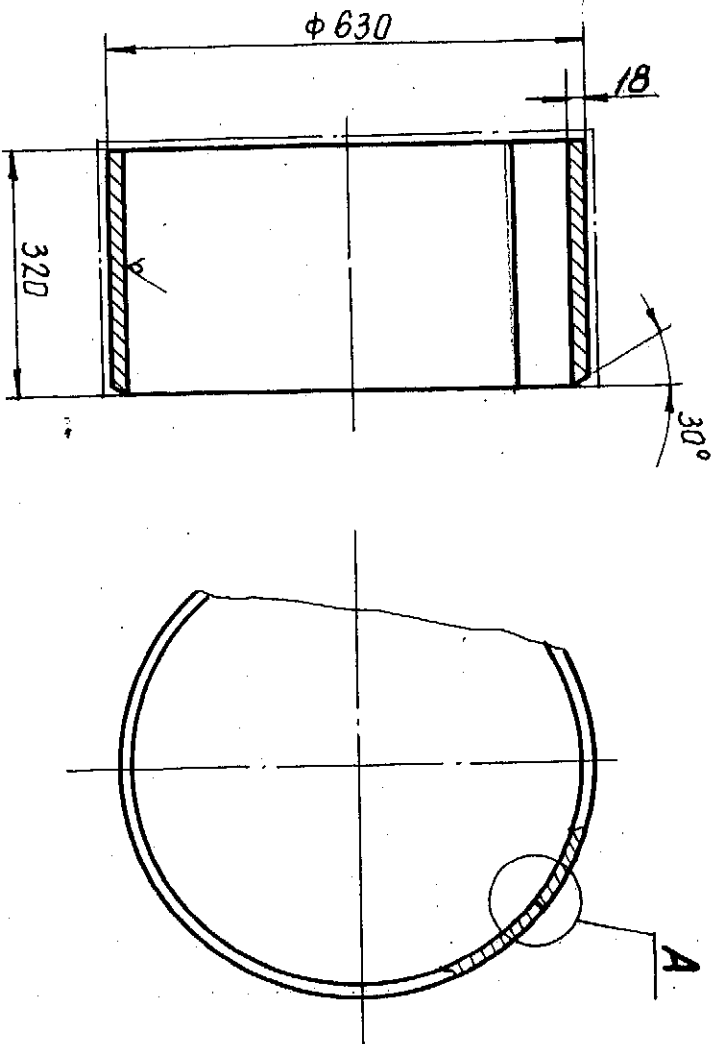

1. _____ Припуск за механична обработка

[illegible]

80/(V)

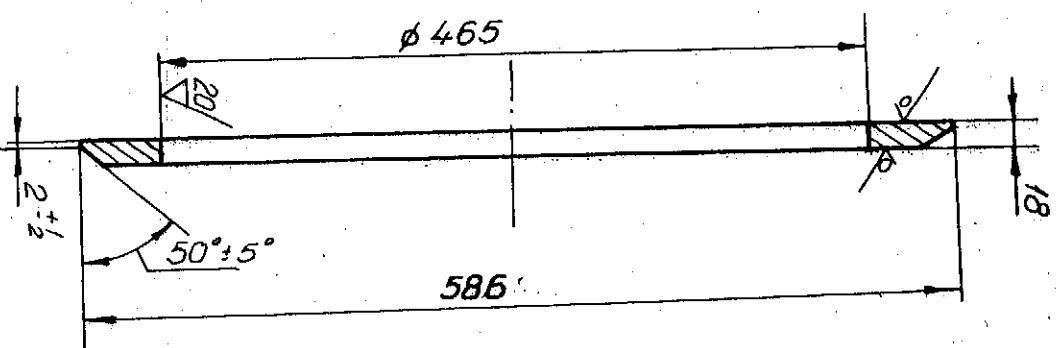

КМ ВМ 45

ВМ 45.05

	</
--	--	----

№ 13-95 21.XII.95

ВЛМ 3сн БЛС 2592-71
ТЭЦ "Маруца"