

Формат	Зона	Позиция	Означение	Наименование	Кол.	Забележка
A3			Вн 677.00.00 ЧС	Чертеж сборен		
				Сглобени единици		
A3		5	Вн 677.01.00	Барабан	1	
				Детайли		
A4		6	Вн 677.00.01	Капачка	2	
A3		8	Вн 677.00.02	Гловина	2	
A3		9	Вн 677.00.03	Капачка	2	
A3		11	Вн 677.00.04	Ос	1	
				Стандартизирани изделия		
		1		Пръстен В170 БДС 2170-77	1	
		2		Болт 1М16х35 БДС 1234-85	12	
		3		Шайба 2 16/1 БДС 833-82	12	
		4		Лагер 22334 DIN 635	2	
		7		Уплътнител А190х230х15-2		
				БДС 9954-83	2	
		10		Уплътнител А170х200х15-2		
				БДС 9954-83	2	
		12		Шпонка призм. А36х20х70		
				БДС 3389-72	2	
		13		Пресмасльонка I-M10х1		
				БДС 1640-81	2	
				ИСГТЛ временно носещице Вн 677.00.00"Сп"		
				Изм.	Бр.	№ на докум.
				Подпис	Дата	
				Разработил	инж. Добрев	21.01.
				Проверил	инж. Добрев	2013г
				Барабан опъвателен с вградени лагерни тела /Ф800 - 2100 - 170/		
				Стандия	Лист	Вс.листа
				0	1	1
				ТЕЦ МАРИЦА ИЗТОК 2' ЕАД		

Позоваване

Позоваване


Позоваване

Позоваване

Позоваване

Позоваване

Позоваване

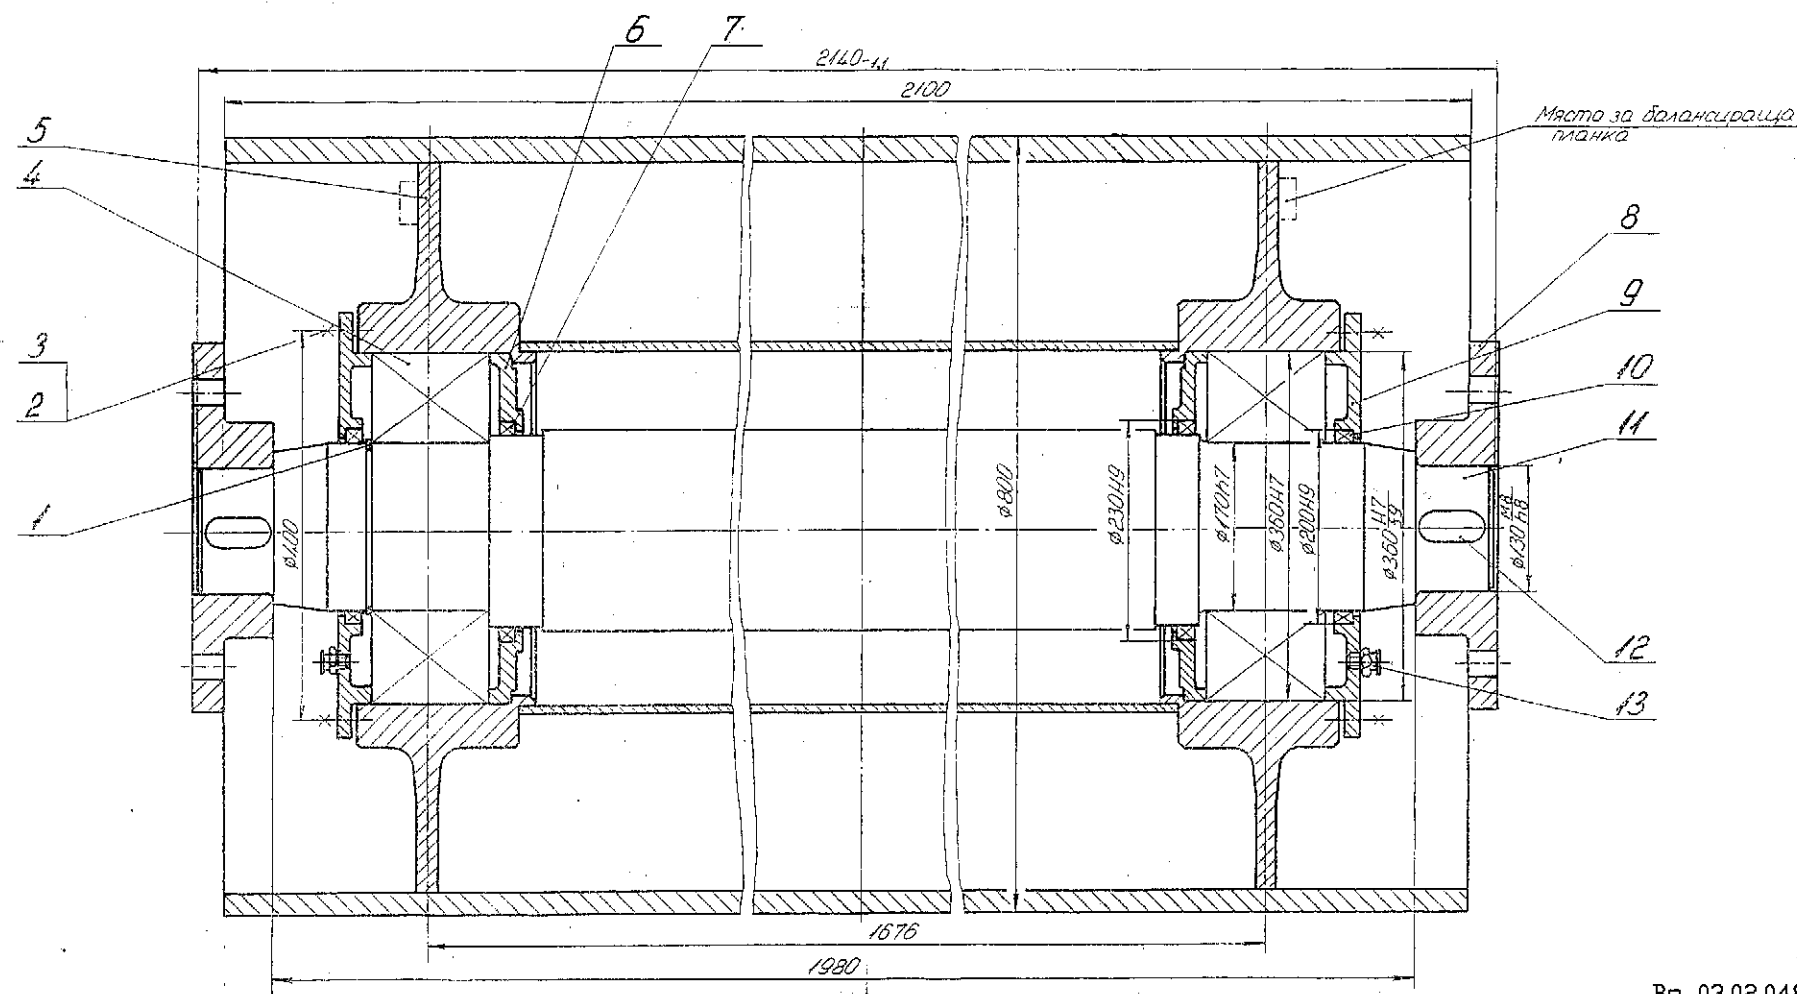


Баробана да се балансира статически. Допустима балансировка 400 гр.см.

Вн 03.02.048

					ИСТЛ временно носещице			Вн 677.00.00		
Изм.	Вр.	№ на докум.	Подпис	Дата	Баробан опъвателен с вградени лагерни тела /φ800 - 2100 - 170/			Стадия	Маса	Момент
Разработил	инж. Дюбрев		Б.Д.	21.01.2013г.				0	2108	M15
Проверил	инж. Дюбрев		Б.Д.	2013г.				Лист 1	Вс. листа 1	
					*ТЕЦ МАРИЦА ИЗТОК 2'ЕАД					


Изм. № на ориг.	Подпис и дата	Зам. изв. №	Изм. № дубл.	Подпис и дата
Изм. №	Вр.	№ на док. №	Подпис	Дата
Разработил	инж. Добрев	инж. Добрев	Добрев	21.01.2013г.
Проверил	инж. Добрев	инж. Добрев	Добрев	21.01.2013г.
/Ф800 - 2100 /				
Барован				
Страница	Лист	Вс. листов		
0	1	1		

100

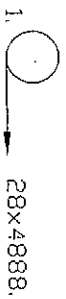

BH 677.01.01

--	--	

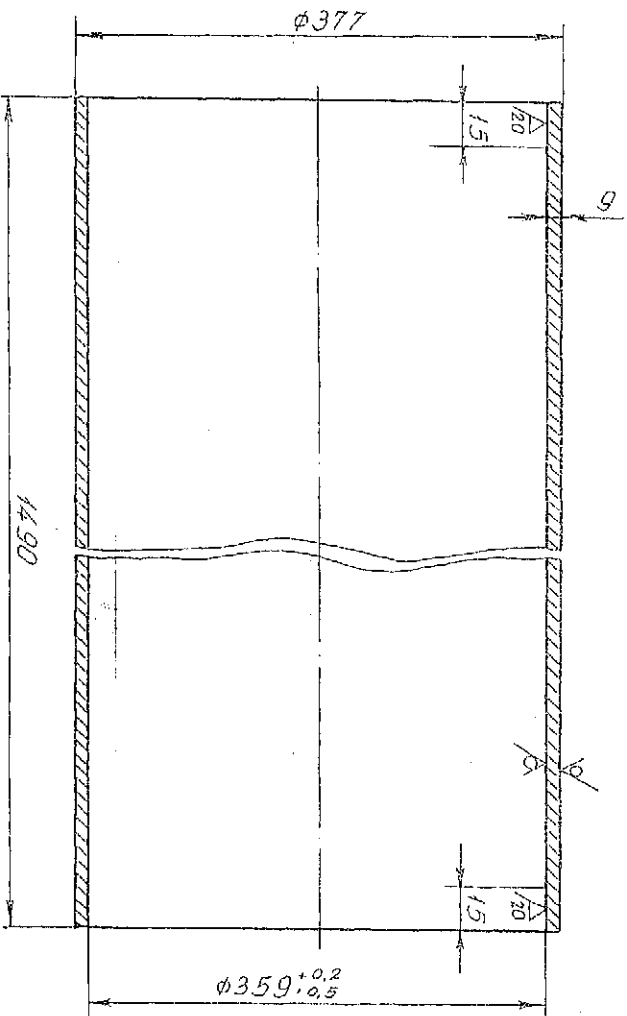

Ненанесените гранични отклонения, клас m-K EN 22768.

BH 677.01.02


1490

Нанесените граници отклонения, клас м-К EN 22768.

Вн 677.01.02

Инв. № орг.	Подпис и дата	Зам. инв. №	Инв. № надълъг	Подпис и дата
Изм.	Бр.	№ на док-м.	Подпис	Дата
Разработил/инж. Давидов				21.01.
Проверил /инж. Давидов				2013 г.

12/ (✓)

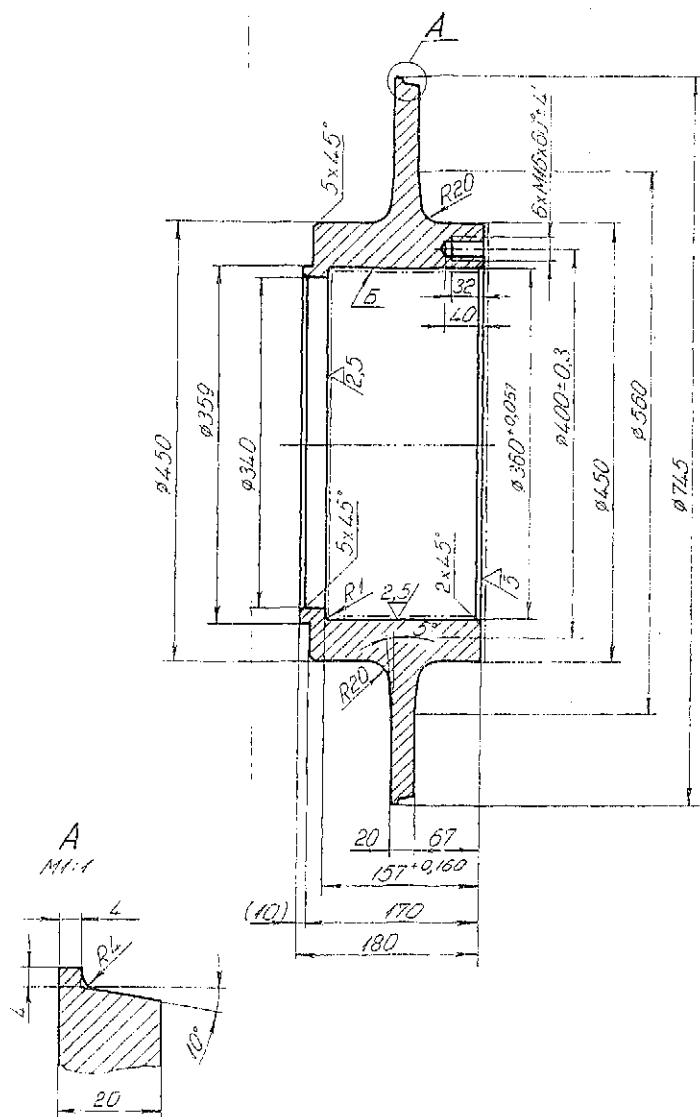

1. Гранични отклонения:

1.1 На размерите по IV-ти клас на точност БДС 2298-72.

1.2 На масата по V-ти клас на точност БДС 2298-72.

1.3 Припуски за механична обработка по IV-ти клас на точност БДС 2298-72.

2. Леярски наклони по БДС 3195-75.

3. По механично обработваемите повърхнини се допускат:

3.1 Без поправка:

- Шифър 41 БДС 5177-85 групи с площ 10 mm², дълбочина 2,5 mm до 8 бр. на dm² с обща площ 1/10 от повърхнината.

3.2 С поправка:

- Шифър 41 и 43 БДС 5177-85 единични с площ 2 mm² и дълбочина до 4 mm до 2 бр. на изделие.


По повърхнината В дефекти не се допускат.

4. Дефекти шифър 31 и 32 БДС 5177-85 не се допускат.



5. Нанесените гранични отклонения, клас m-K EN 22768.

						ВН 677.01.03					
						Главина	Стадия			Маса	Мащаб
Изм.	Бр.	№ на докум.	Подпис	Дата	0				122.6	M1:5	
Разработил	инж. Добрев			21.01.							
Проверил	инж. Добрев			2013г.							
							Лист 1			Вс. листа 1	
						GS25 EN 10293	*ТЕЦ МАРИЦА ИЗТОК 2°ЕАД				

Инв. N на орг.	Подпис и дата	Зам. инв. N:	Инв. N: дубл.	Подпис и дата


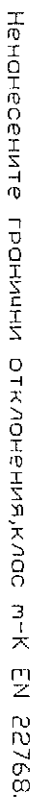


ВН 677.00.01																								
<table border="1"> <tr> <td>Изм.</td> <td>Вр.</td> <td>№ док-м.</td> <td>Подпис</td> <td>Дата</td> </tr> <tr> <td>Разработчик</td> <td>инж. Добрев</td> <td></td> <td></td> <td>21.01.</td> </tr> <tr> <td>Проверил</td> <td>инж. Добрев</td> <td></td> <td></td> <td>2013г.</td> </tr> </table>										Изм.	Вр.	№ док-м.	Подпис	Дата	Разработчик	инж. Добрев			21.01.	Проверил	инж. Добрев			2013г.
Изм.	Вр.	№ док-м.	Подпис	Дата																				
Разработчик	инж. Добрев			21.01.																				
Проверил	инж. Добрев			2013г.																				
КОПЧУКО					<table border="1"> <tr> <td>Страна</td> <td>Масса</td> <td>Модель</td> </tr> <tr> <td>0</td> <td>6,98</td> <td>M12,5</td> </tr> <tr> <td></td> <td></td> <td></td> </tr> <tr> <td>Лист 1</td> <td colspan="2">Вс. листов 1</td> </tr> </table>					Страна	Масса	Модель	0	6,98	M12,5				Лист 1	Вс. листов 1				
Страна	Масса	Модель																						
0	6,98	M12,5																						
Лист 1	Вс. листов 1																							
S235JR EN 10025-2					"ТЕЛ МАШИЦА ИСТОК 2" ЕАД																			

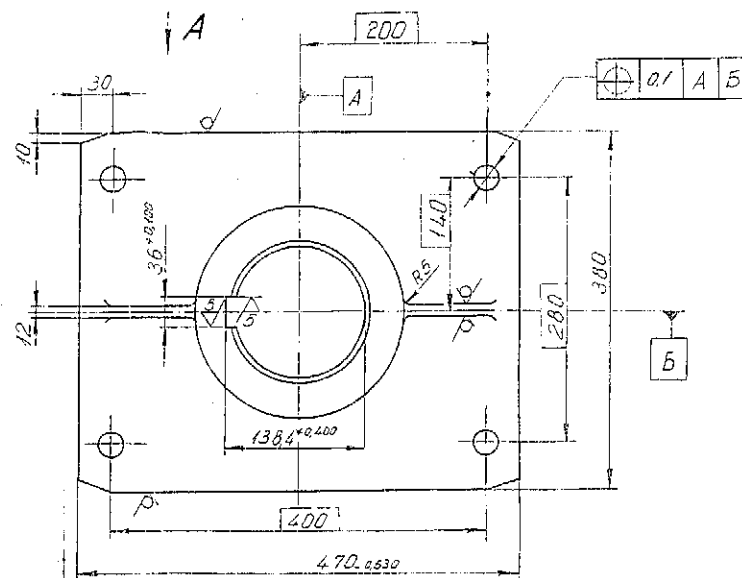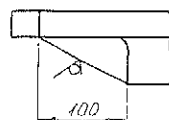

4. Ненанесените гранични отклонения, клас m-K EN 22768.

						Вн 677.00.02				
Изм.	Вр.	№ на докум.	Подпис	Дата	ГЛАВИНА	Стадия			Маса	Модел
Разработил	инж. Добрев			21.01.		0			47	M1:5
Проверил	инж. Добрев			2013г		Лист 1			Вс. листа 1	
					GS25 EN 10293	*ТЕЦ МАРИЦА ИЗТОК 2*ЕАД				

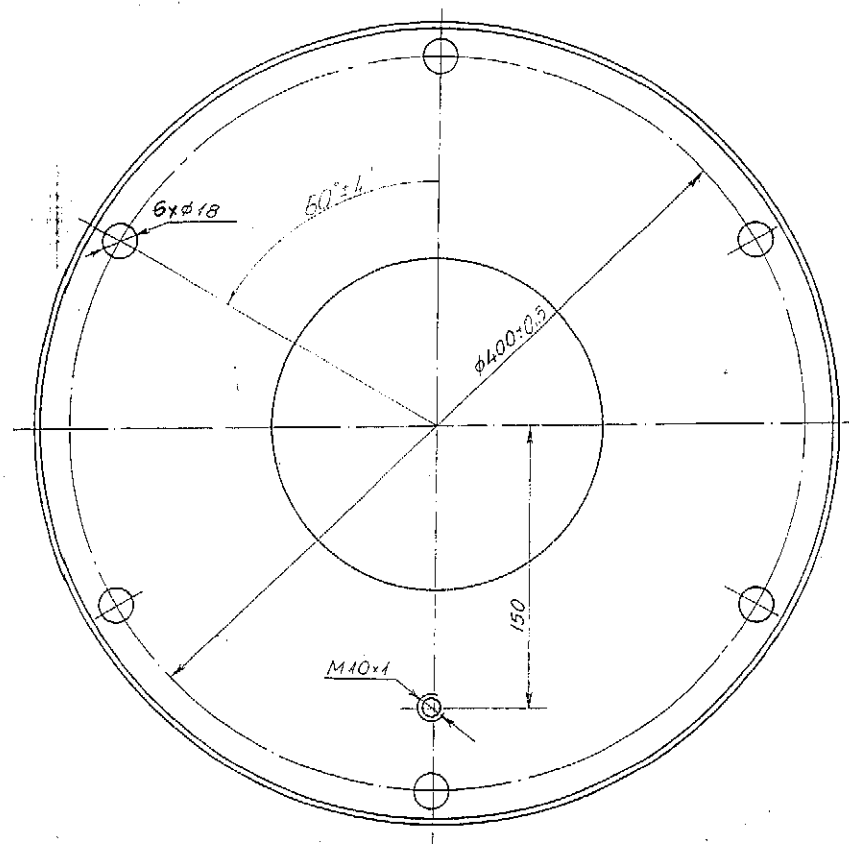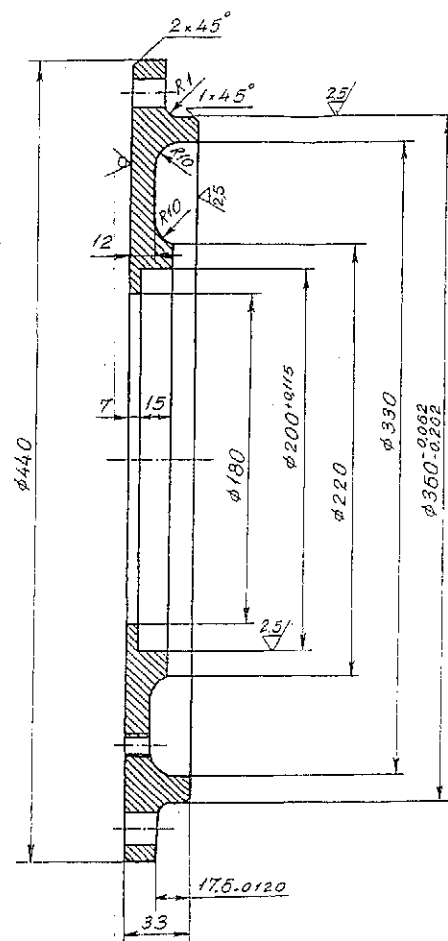

Ненанесените гранични отклонения, клас m-K EN 22768.

						ВН 677.00.03			
Изм.	Бр.	№ на докум.	Подпис	Дата	Копачка	Стария		Маса	Мощав
Разработил	инж. Добрев			21.01.		0		14,3	M12,5
Проверил	инж. Добрев			2013г.					
						Лист 1		Вс. листа 1	
					S235JR EN 10025-2	*ТЕЦ МАРИЦА ИЗТОК 2*ЕАД			



Справочный №

Подпись и дата

Зам. инж. №

Инж. №

Подпись и дата

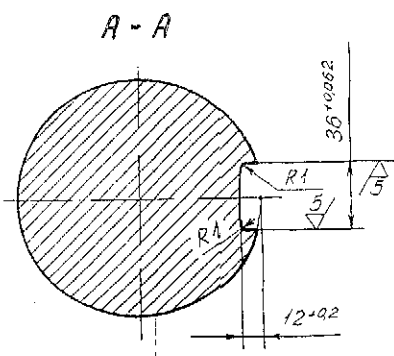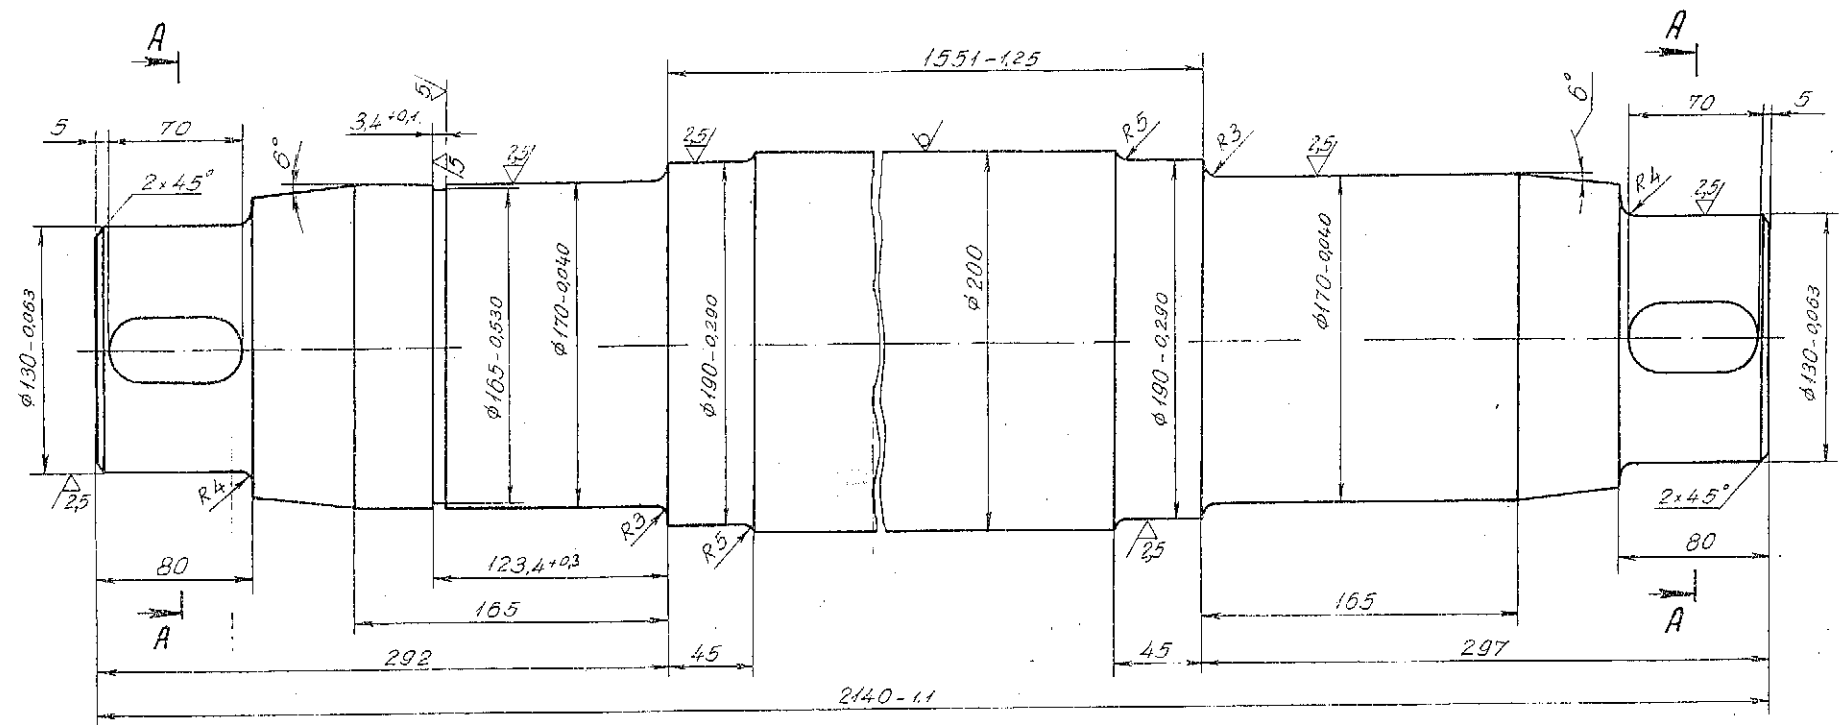

Нанесените гранични отклонения, клас m-K EN 22768.

						Вн 677.00.04					
						Ос	Стадия			Маса	Мащаб
Изм.	Бр.	№ на док-м.	Подпис	Дата	0				470	M1:2.5	
Разработил	инж. Доев			21.01.							
Проверил	инж. Доев			2013г.							
							Лист 1		Вс. листа 1		
						C45+N EN 10083-2	*ТЕЦ МАРИЦА ИЗТОК 2°ЕАД				