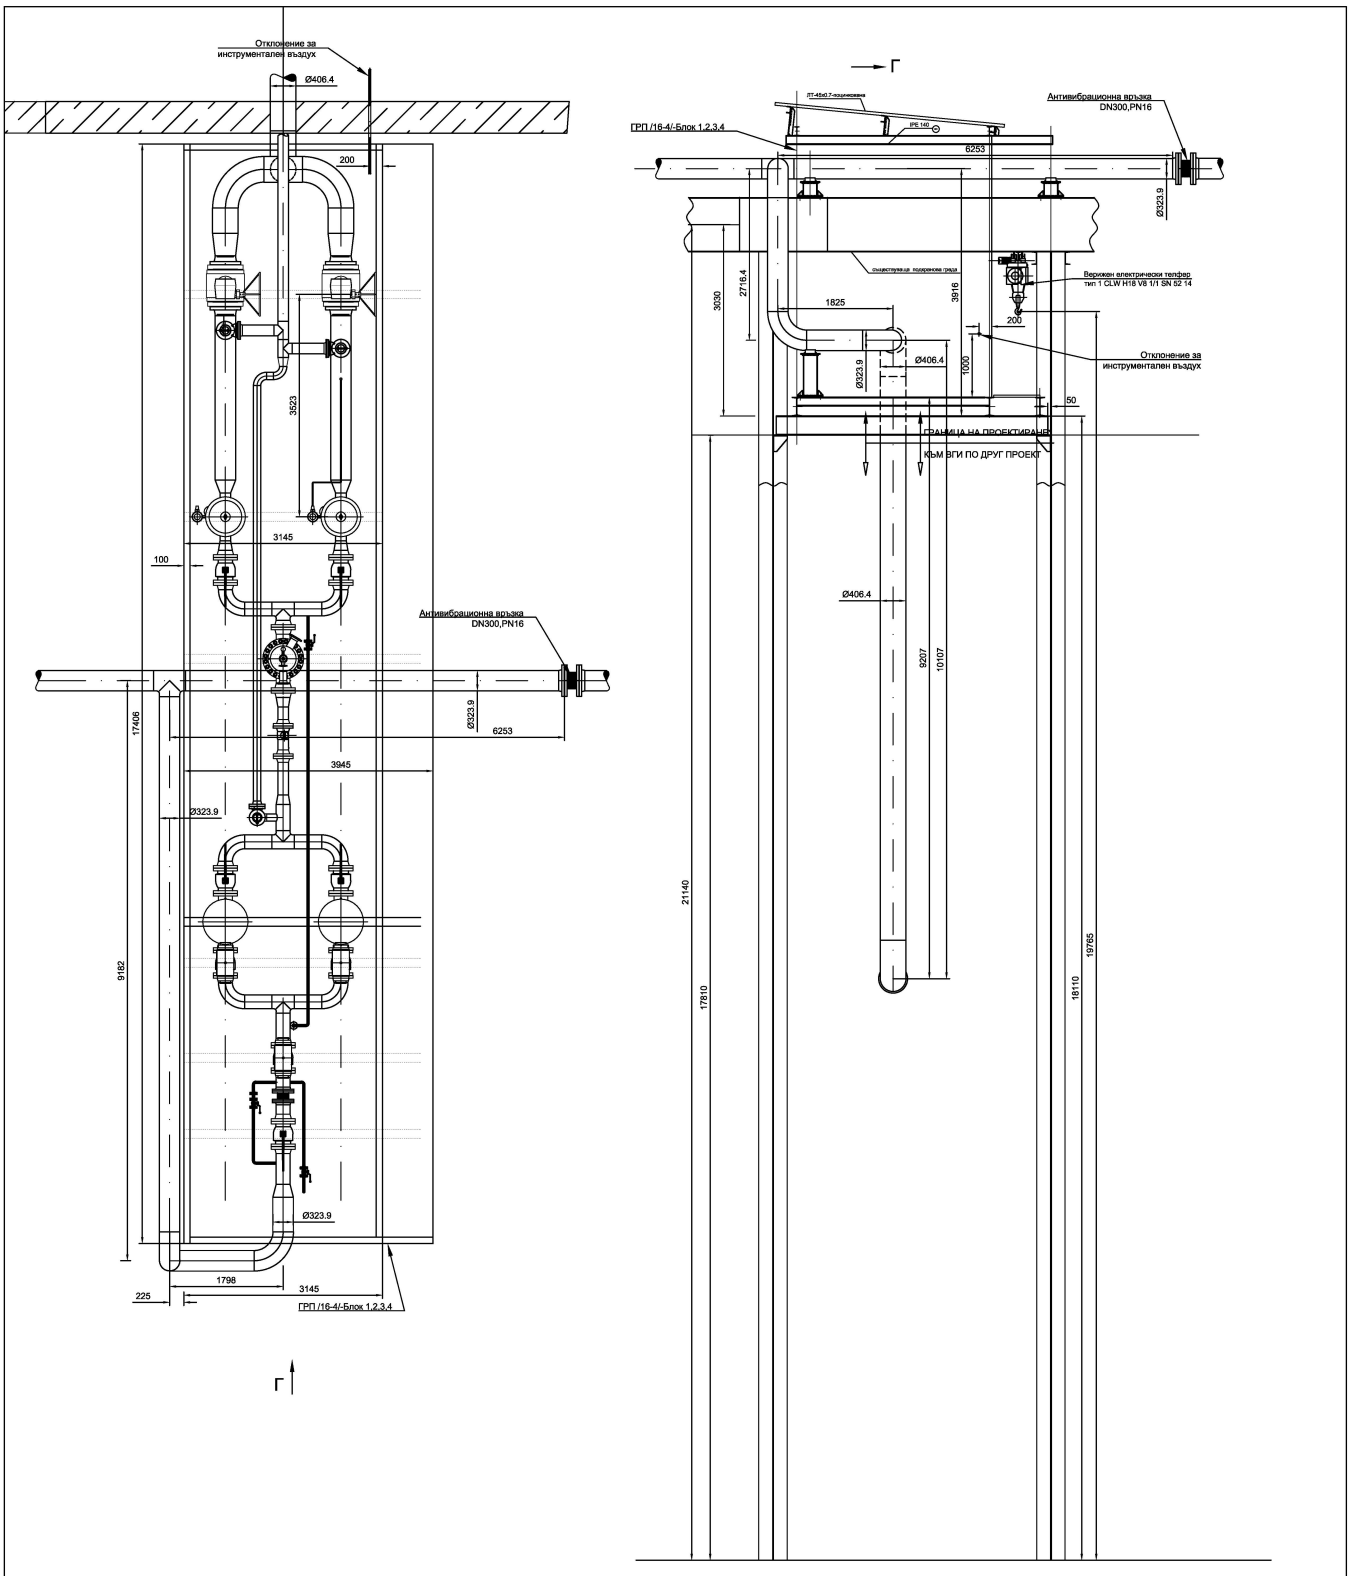

Отклонение за инструментален въздух
Ø406.4
200
3523
3145
100
Антивибрационна връзка DN300,PN16
Ø323.9
6253
17406
3945
Ø323.9
9182
Ø323.9
1798
225
3145
ГРП /16-4/-Блок 1,2,3,4
Г
Г
ЛТ-45х0.7-подмяна
IPE 140
Антивибрационна връзка DN300,PN16
ГРП /16-4/-Блок 1,2,3,4
6253
Ø323.9
съществуващ подземен газ
Верижен електрически телфер тип 1 CLW H18 V8 1/1 SN 52 14
3030
2716.4
1825
3916
200
Ø323.9
Ø406.4
1000
Отклонение за инструментален въздух
50
ГРАНИЦА НА ПРОЕКТИРАНЕ
КЪМ ЗГИ ПО ДРУГ ПРОЕКТ
Ø406.4
9207
10107
21140
17810
18110
19765