по ЛК

Вид на левую боковую стенку котла

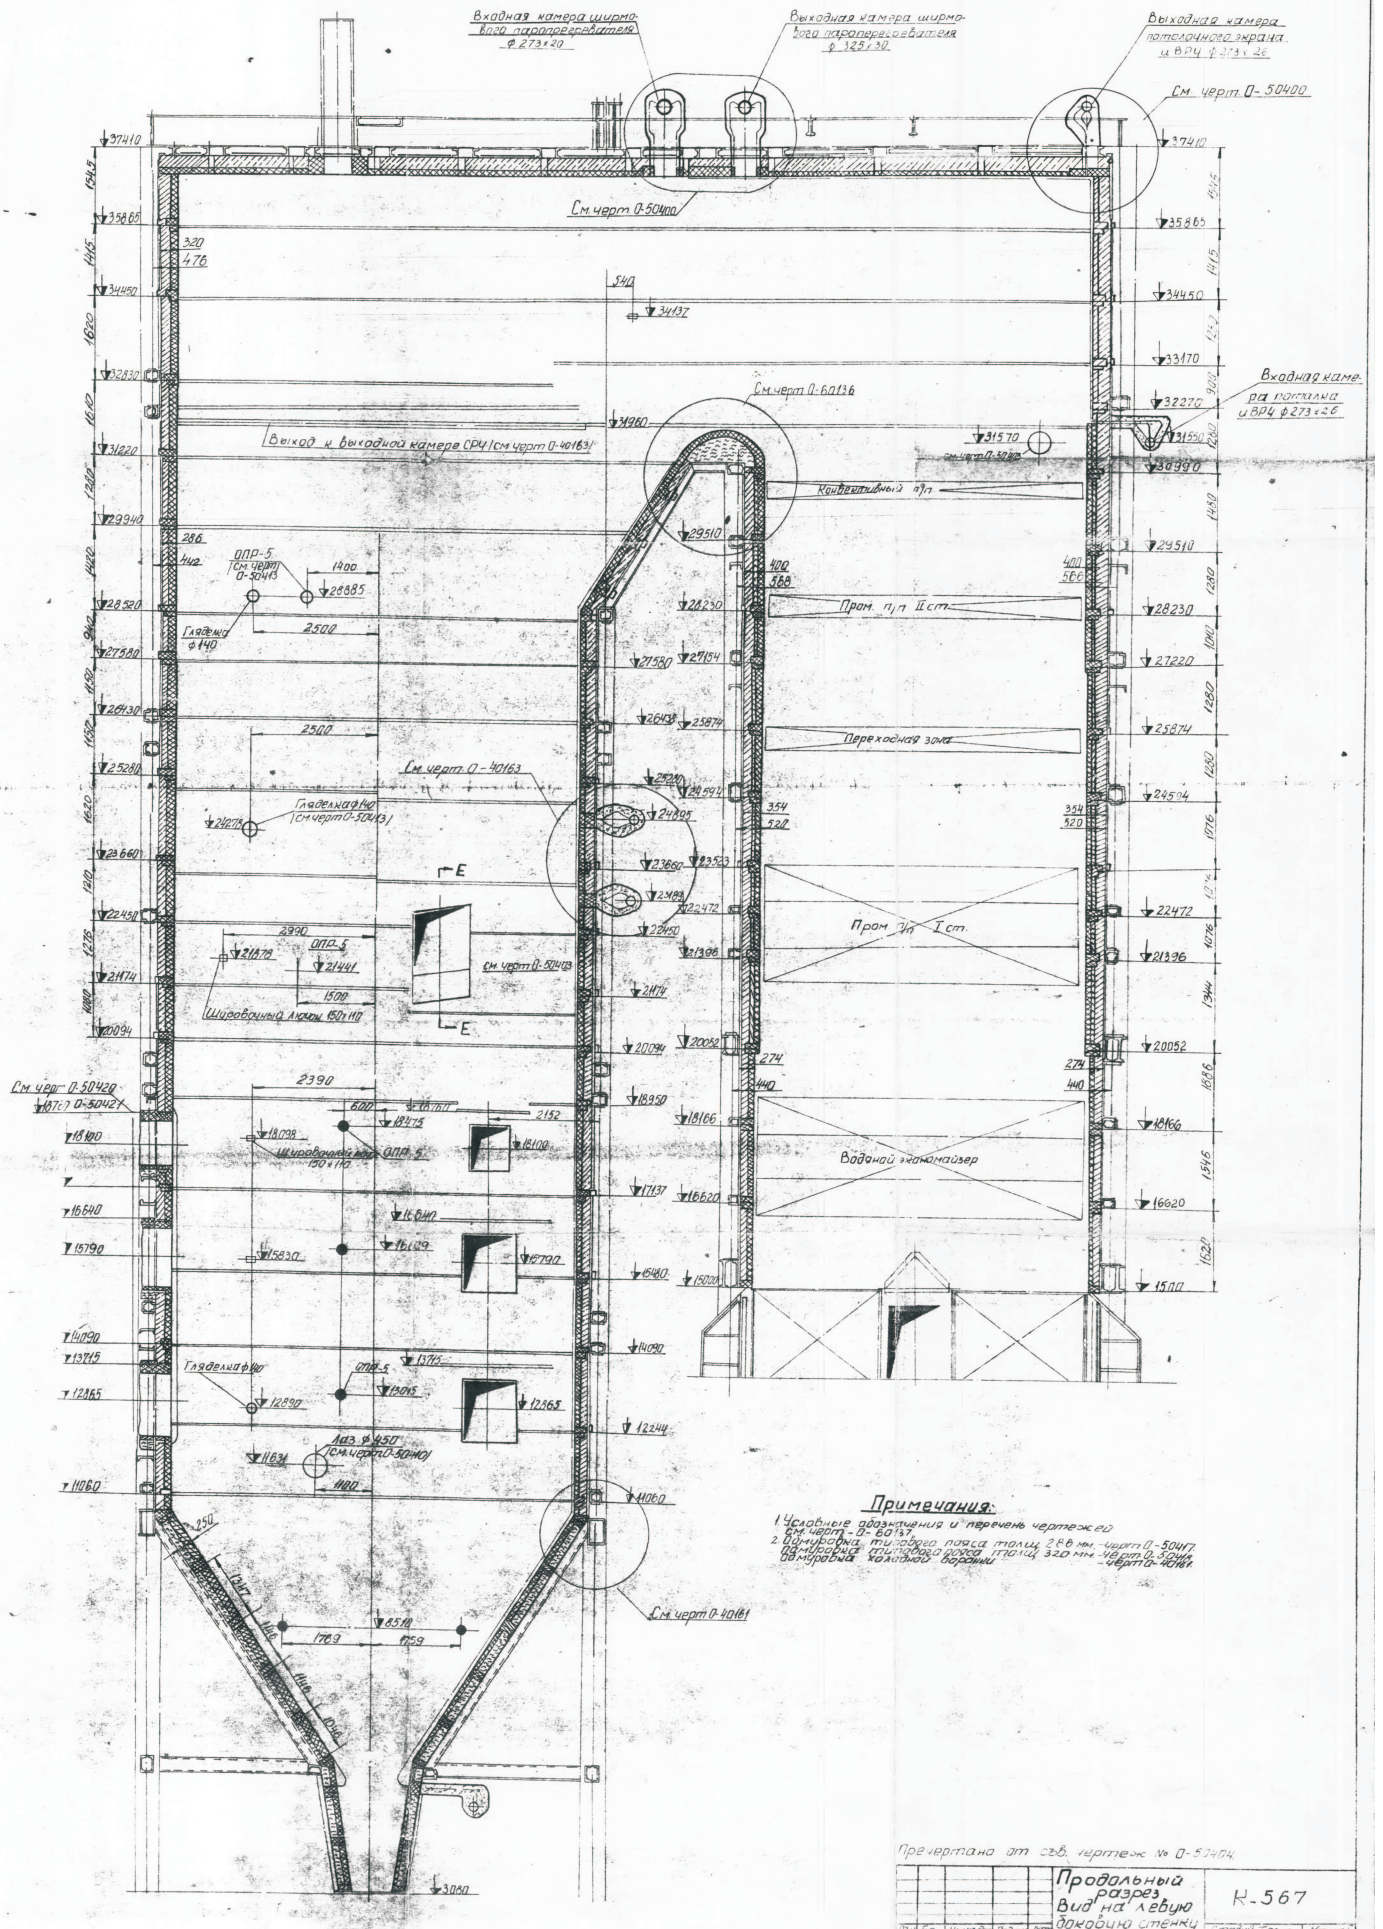

Примечания:

1. Условные обозначения и перечень чертежей см. черт. 0-60137.
2. Обмуровка типового пояса толщ. 288 мм. - черт. 0-50417. Обмуровка типового пояса толщ. 320 мм. - черт. 0-50418. Обмуровка холодной воронки - черт. 0-40161.

Перечертано от съв. чертеж № 0-50404.

Изм.	Кол.	№ на док.	Подпись	Дата	Продольный разрез. Вид на левую боковую стенку	К-567
Проверил	Линева			10.77	Обмуровка	Стадия / Тегла / Масштаб
Проверил	Гончева			1977		